


1 punti di scatto fotografici

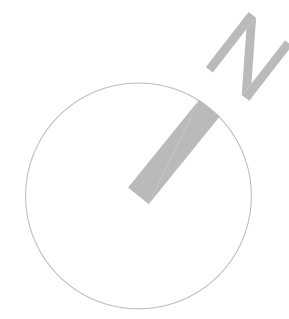

VIA MURA OCCIDENTALI

VIA MURA OCCIDENTALI


VIA SAFFI

VICOLO ANGELONI

VICOLO ANGELONI

CORSO MATTEOTTI

CORSO MATTEOTTI

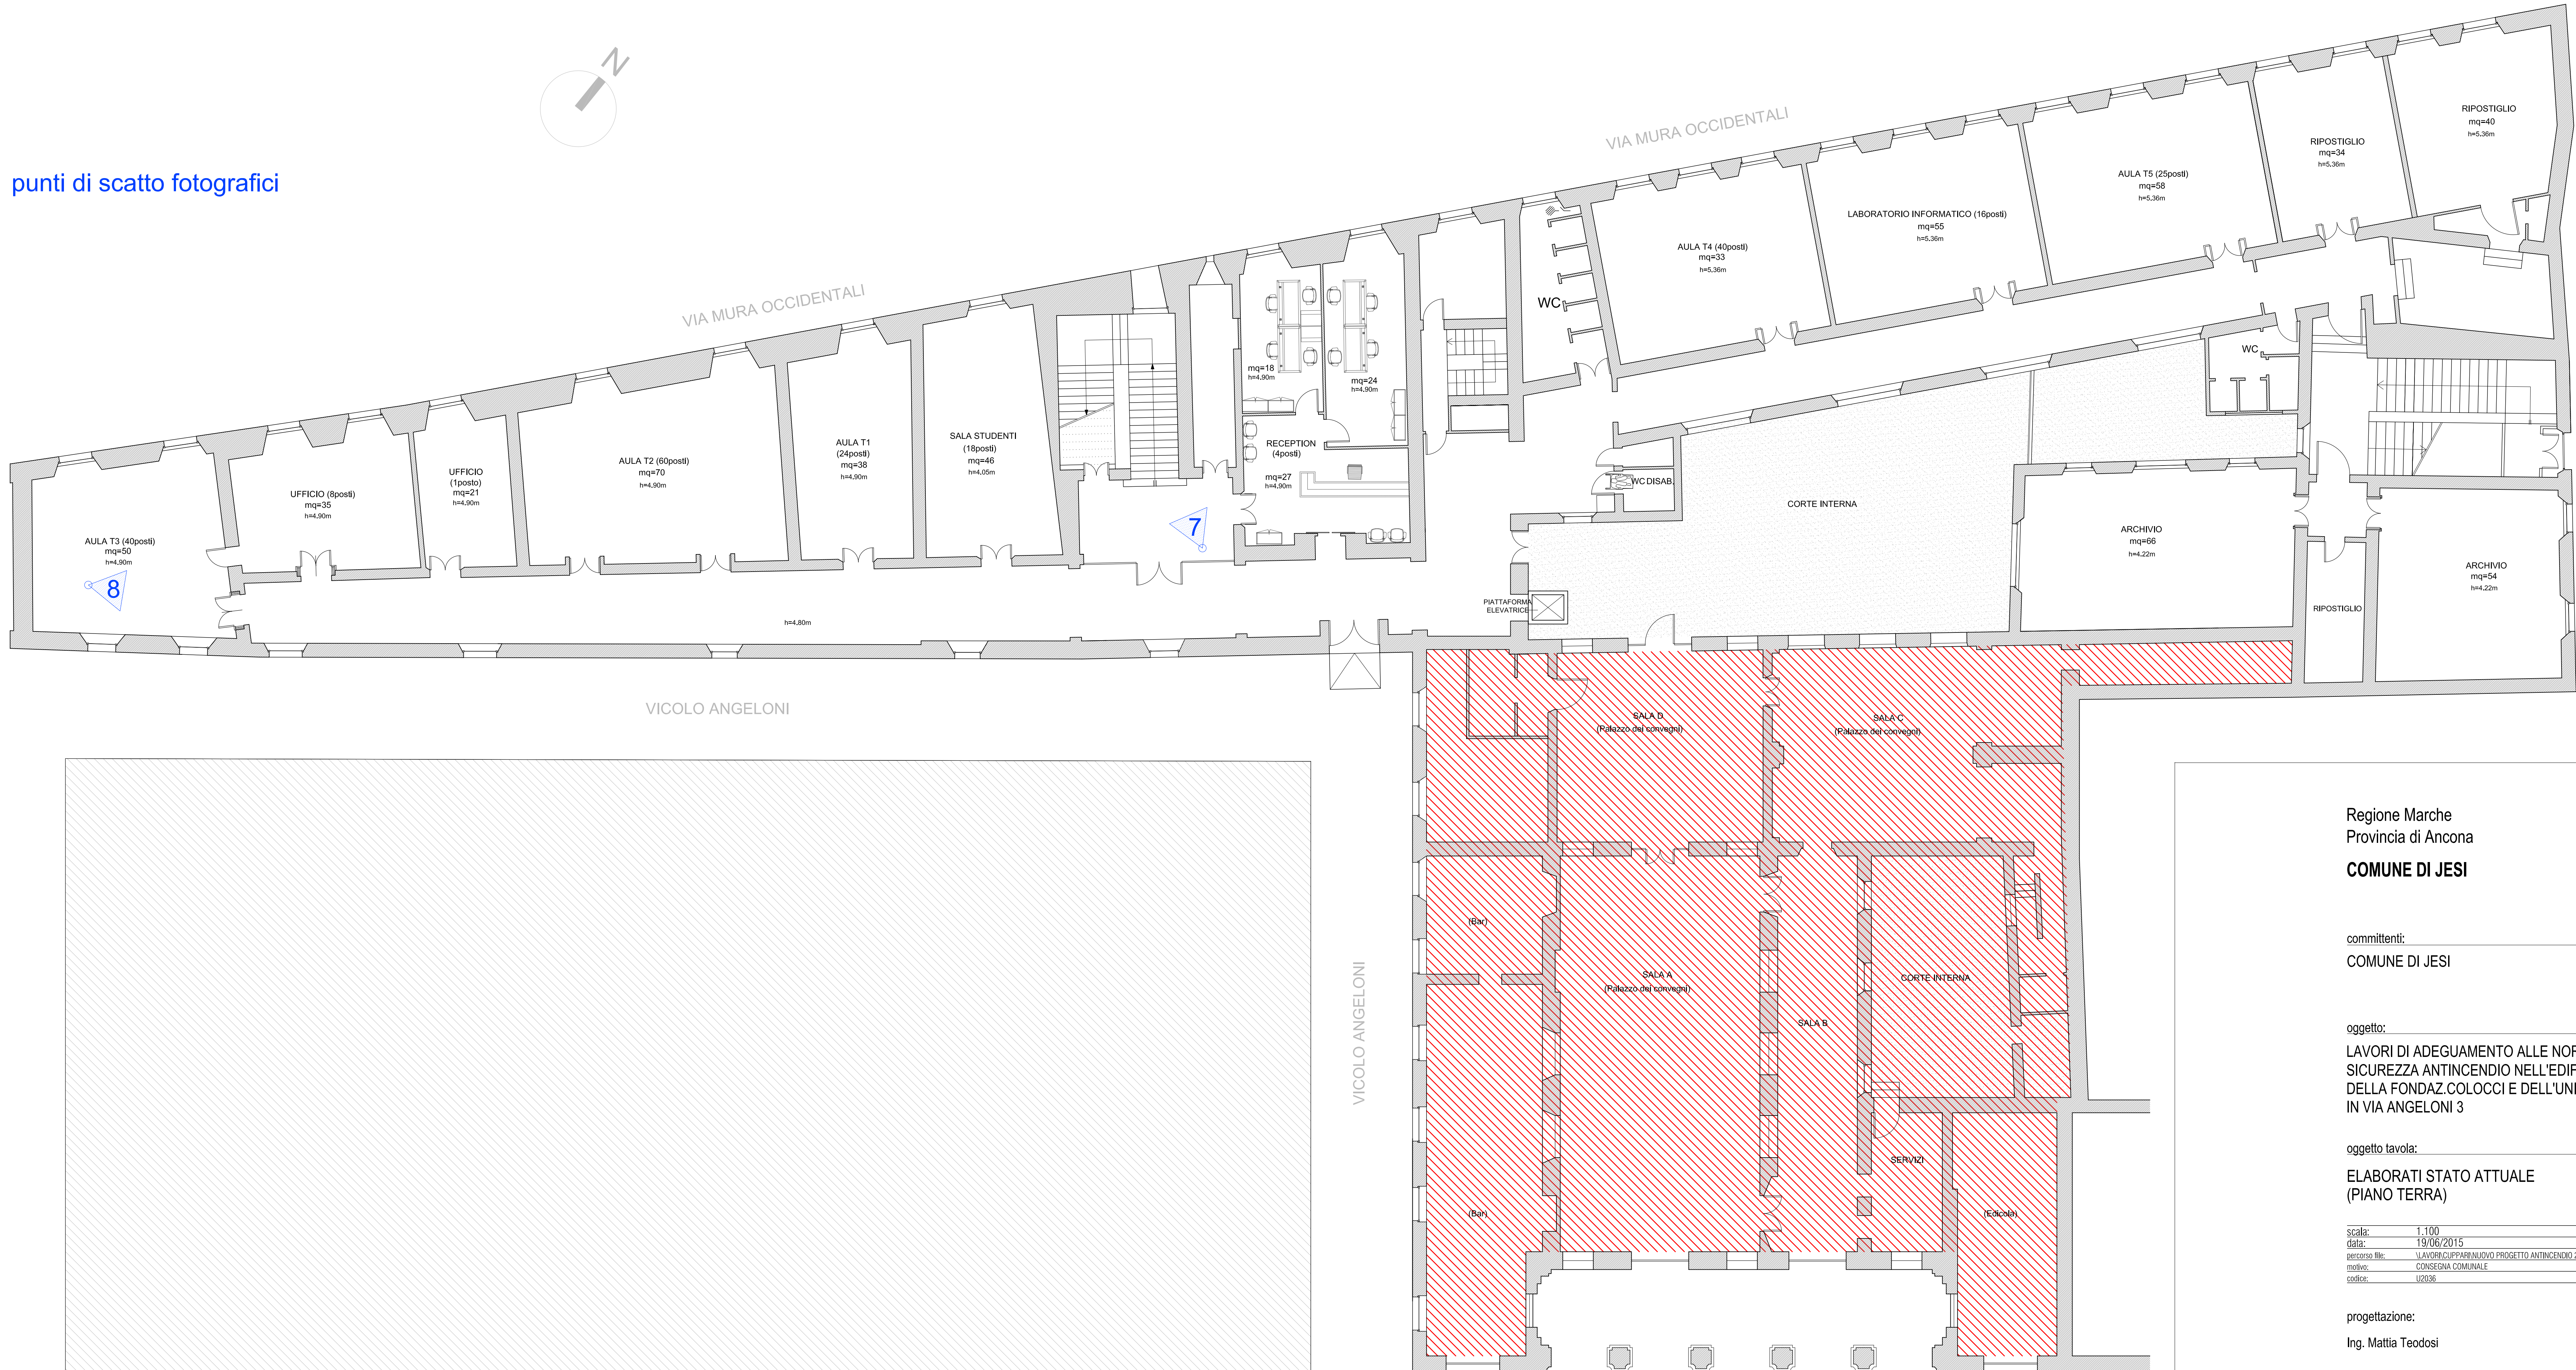

Regione Marche
Provincia di Ancona
COMUNE DI JESI

committenti:
COMUNE DI JESI

oggetto:
LAVORI DI ADEGUAMENTO ALLE NORME DI
SICUREZZA ANTINCENDIO NELL'EDIFICIO SEDE
DELLA FONDAZ.COLOCCI E DELL'UNIV.MACERATA
IN VIA ANGELONI 3

oggetto tavola:
ELABORATI STATO ATTUALE
(PIANO TERRA)

tav. 1

scale: 1:100
data: 19/06/2015
progetto: LAVORI CLIPPA/NUOVO PROGETTO ANTINCENDIO 2015
redatto: CONCESSIONE COMUNALE
coordinato: UO/08

progettazione:
Ing. Mattia Teodosi