



FONDAZIONI

scala 1:100

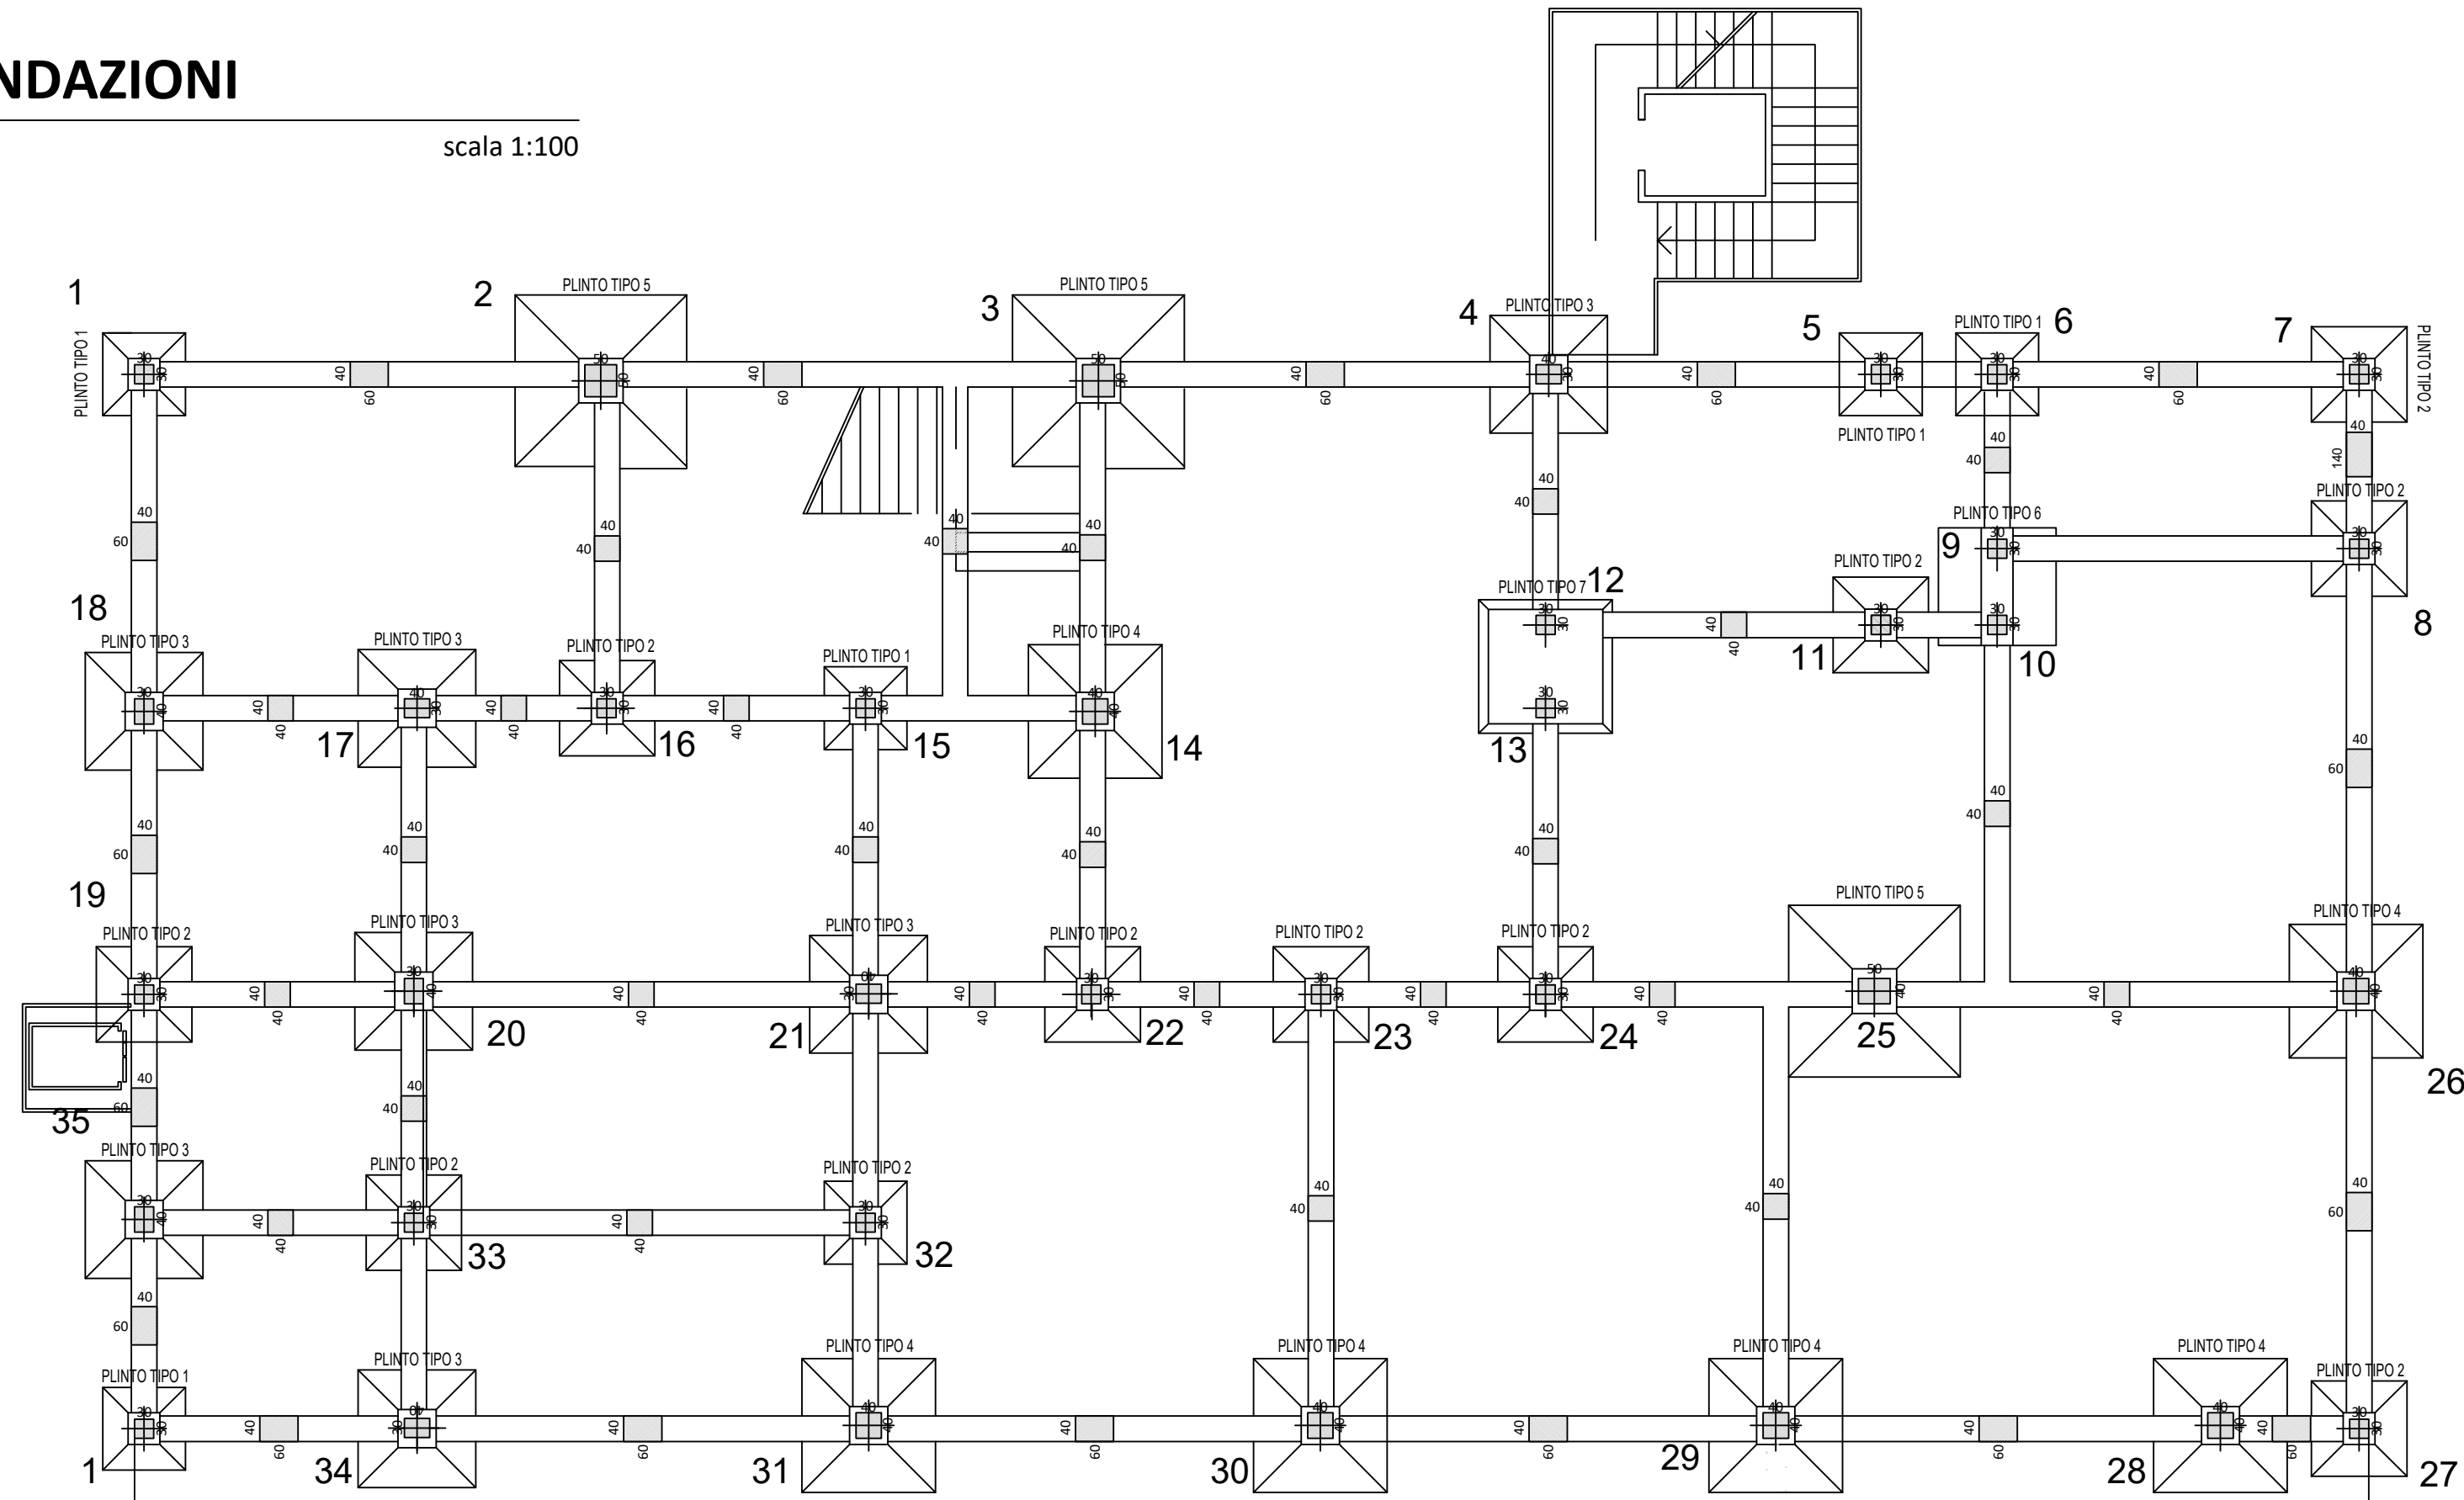


I SOLAIO quota +3,33m

scala 1:100

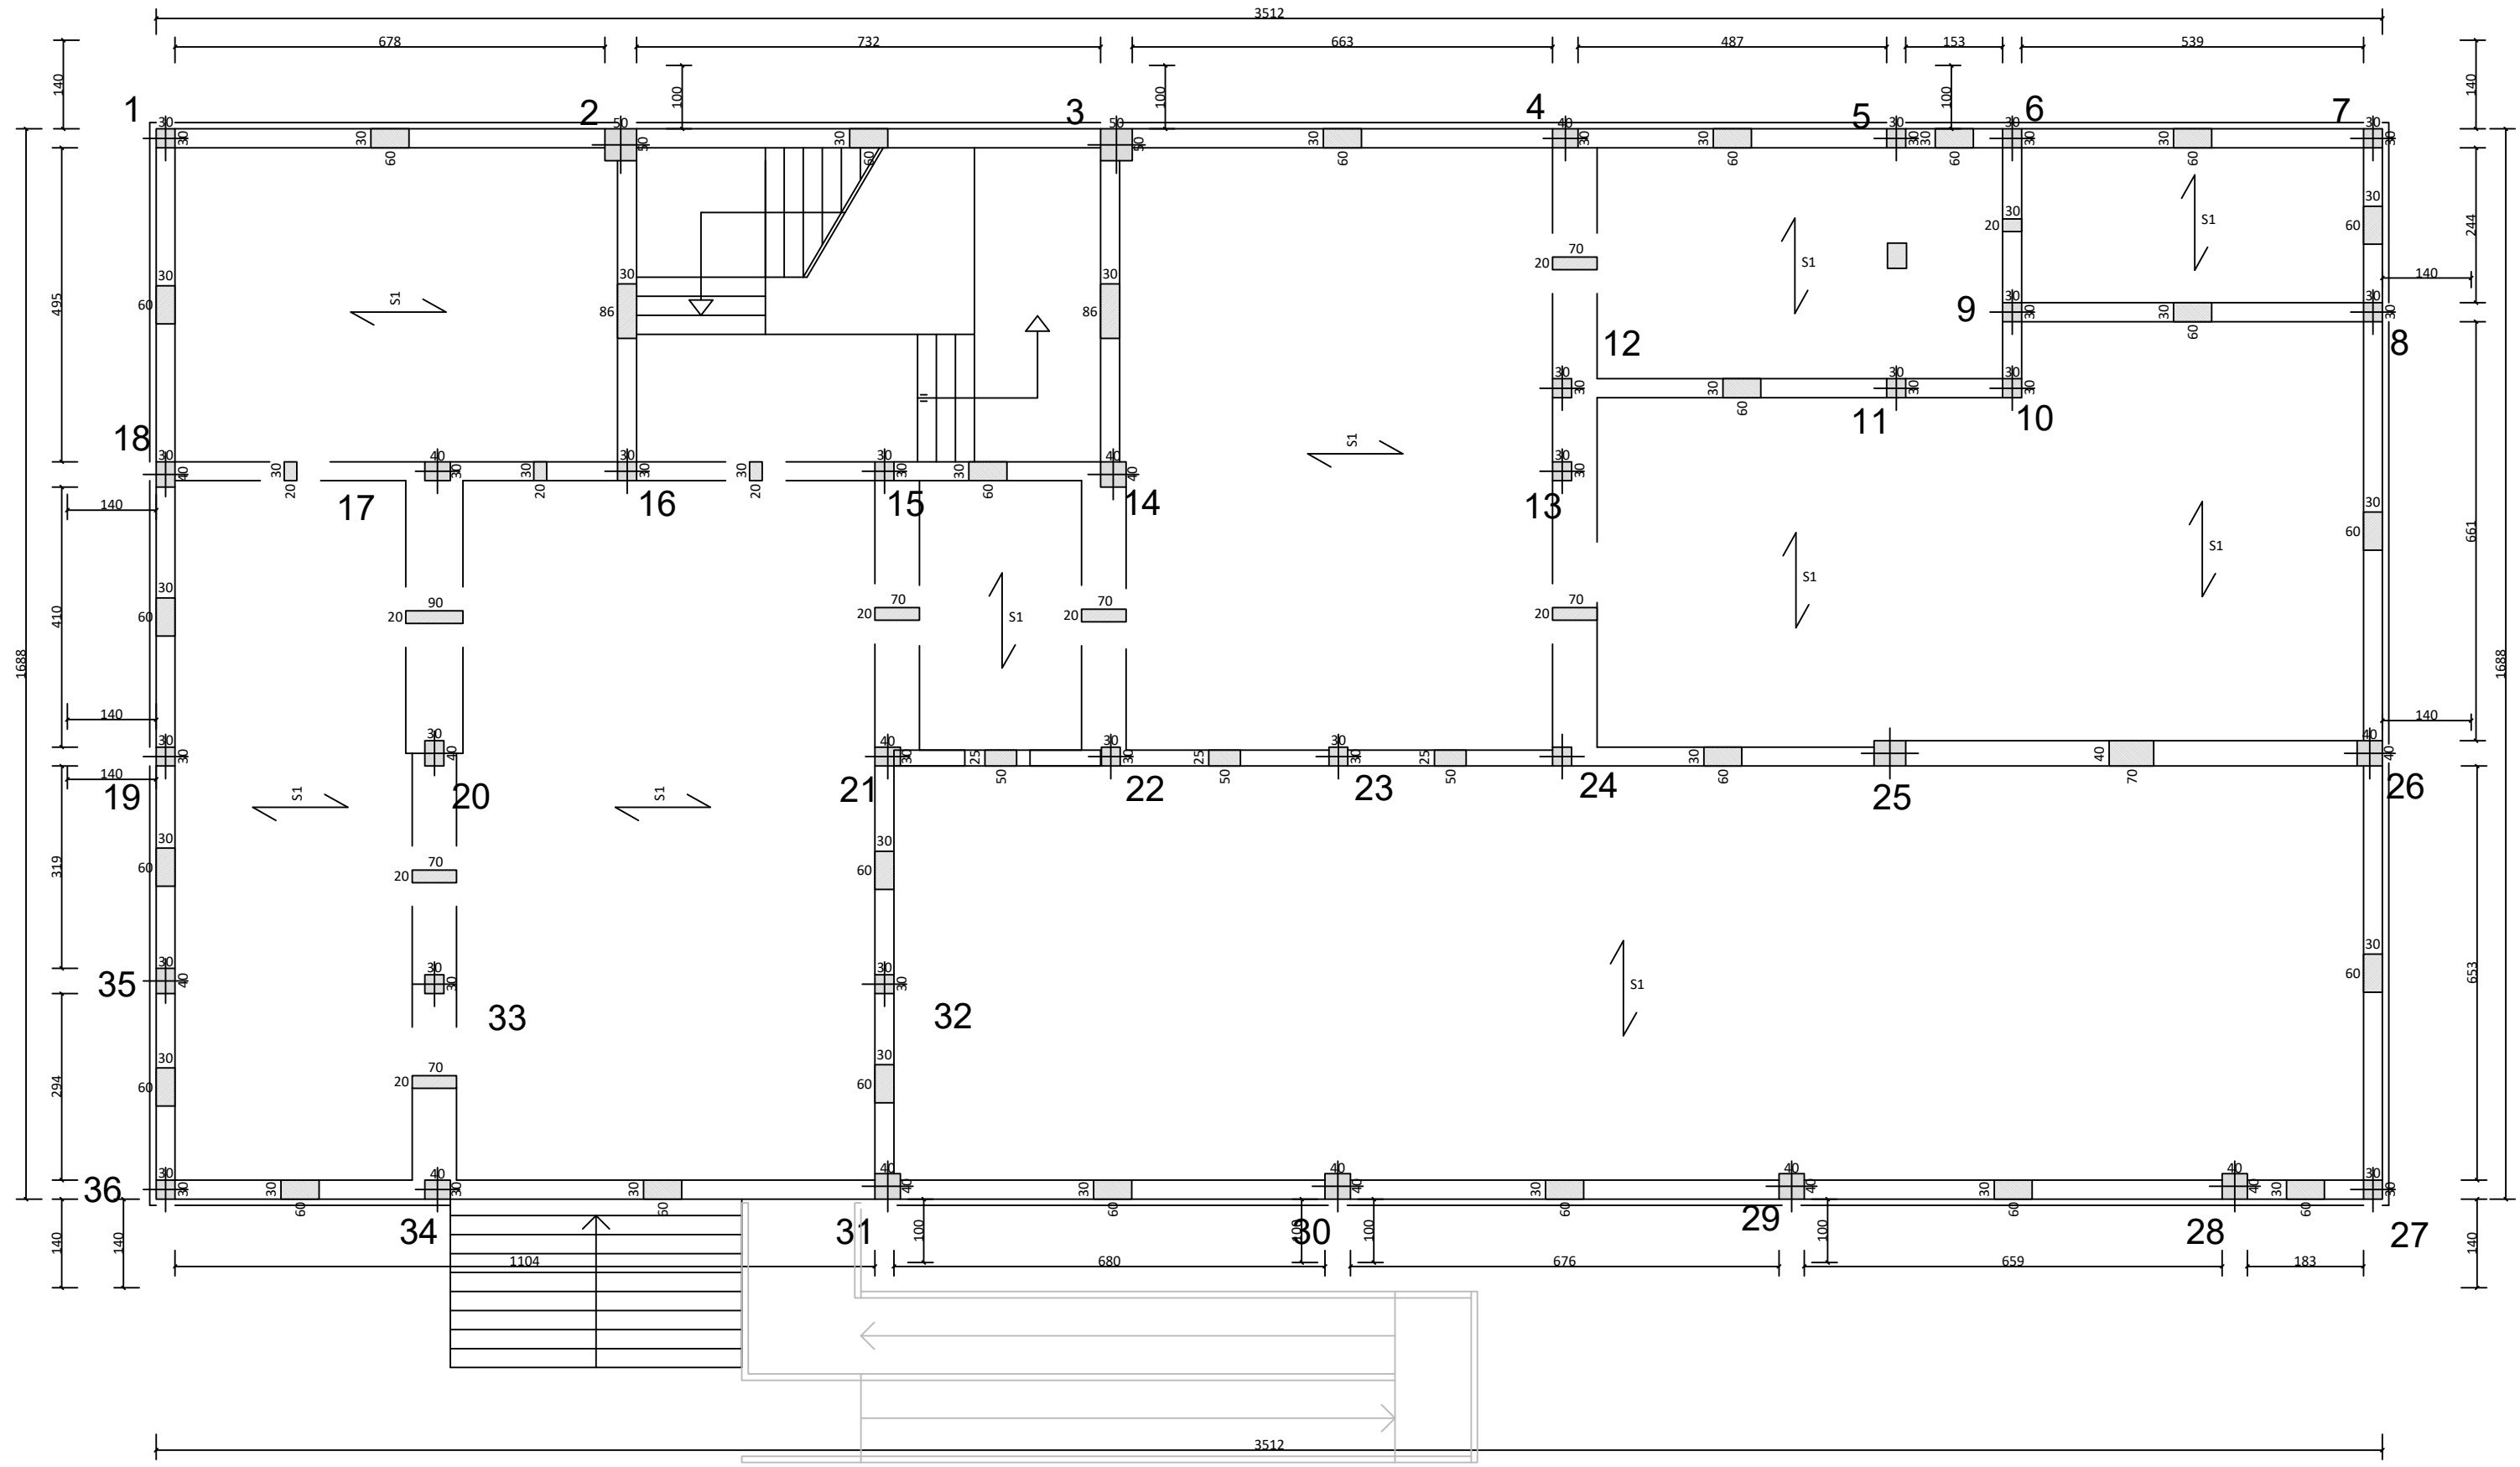


II SOLAIO quota +6,66 m

scala 1:100

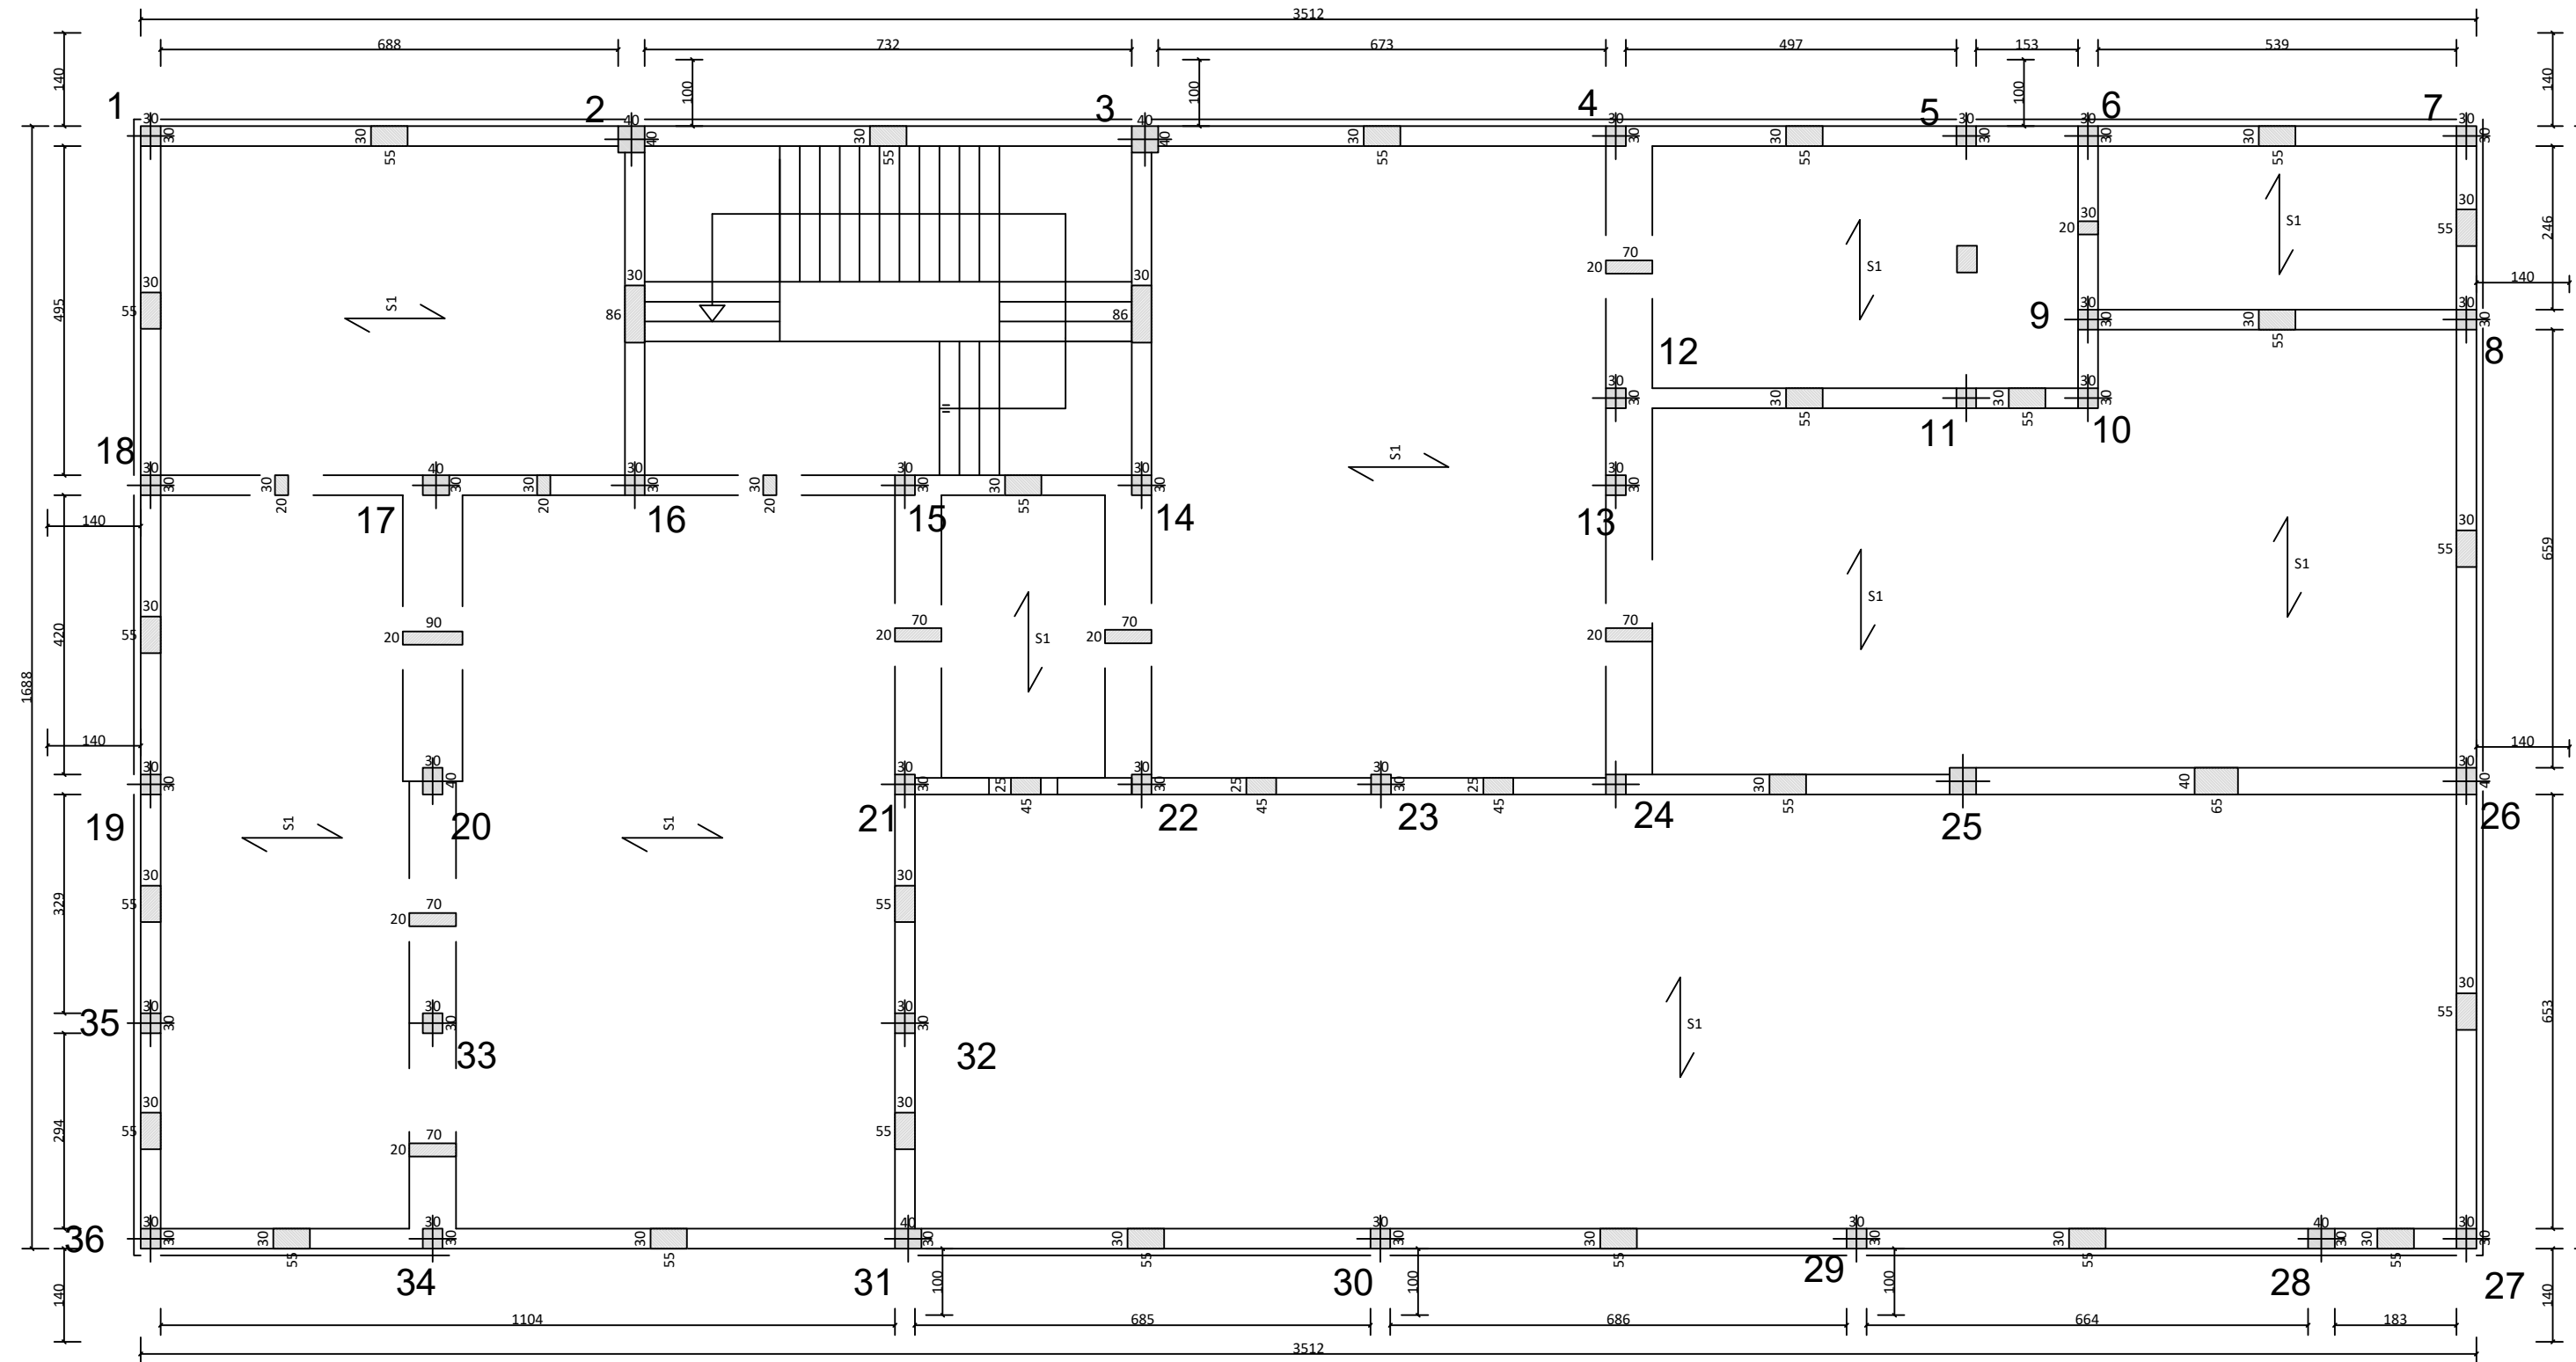

COPERTURA quota +9,99 m

scala 1:100

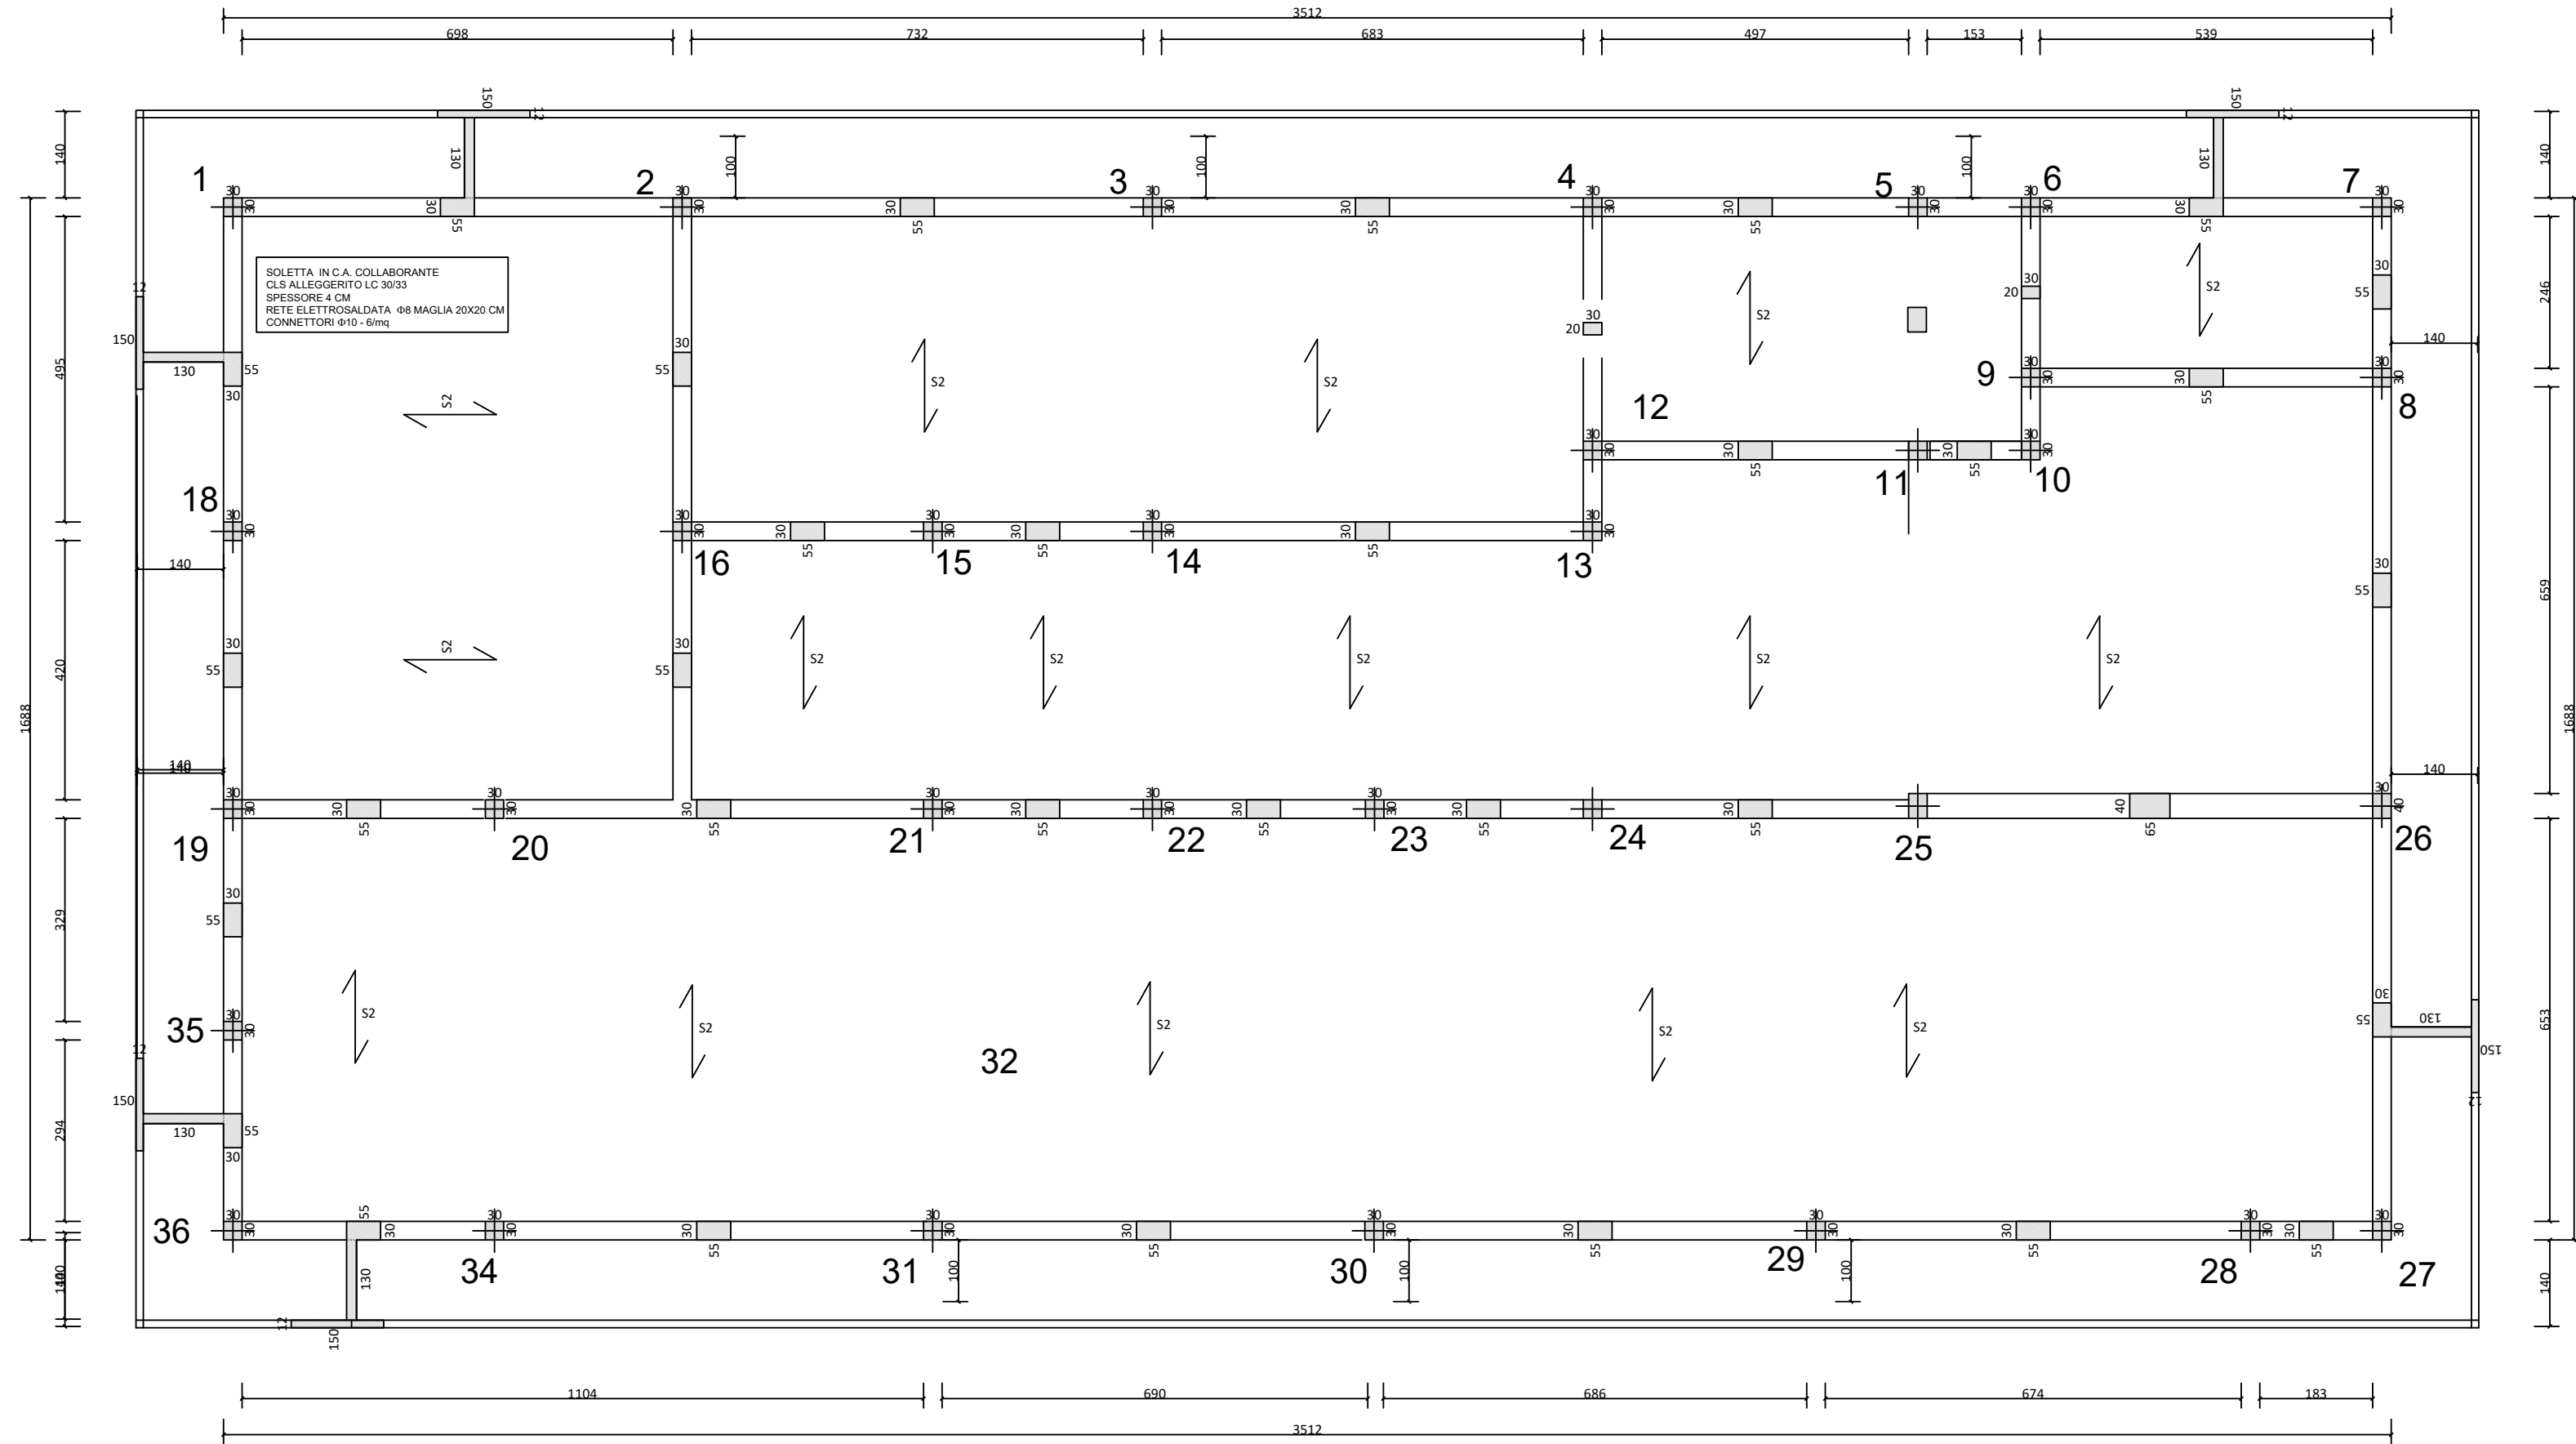

COMMITTENTE: COMUNE DI JESI		INDIRIZZO: VIA ASIAGO n.1	SITO/LOCALITA' JESI
PROGETTAZIONE STRUTTURALE: ING. HENRY LUCHETTI		PROGETTAZIONE ANTINCENDIO: ING. MATTEO ASTOLFI	
<div>Questo disegno è di proprietà ISP Engineering S.r.l. che se ne riserva tutti i diritti. La copia, una volta prelevata dal sito, è in stato non controllato; prima dell'uso verificare la validità della revisione.</div> <div>ISP Engineering S.r.l. - Via Martiri 18 B - 60031 - Ancona (AN) P.I. 042021001 - Tel. 071/285020 - Email: info@ispengineering.com</div> <div>ENGINEERING</div> <div>ISP</div>			
COD.PRATICA 042021_001	PROG. ESECUTIVO: SCUOLA PRIMARIA MARTIRI DELLA LIBERTÀ - MIGLIORAMENTO SISMICO E ANTINCENDIO		
SCALA 1:100	STATO DI FATTO - CARPENTERIE		C.01sdf
DATA 28/11/17			
REDAZIONE/REVISIONE: HL			
			IND. DI REV.

C.01sdf

IND. DI REV.