

PROGETTO DEFINITIVO
LAVORI DI RISTRUTTURAZIONE E AMMODERNAMENTO
PISCINA GRAZIA BOCCHINI
JESI - VIA DEL MOLINO N. 19/BIS

Proprietà
COMUNE DI JESI



Committente
S.S.D. TEAM MARCHE Srl

DATA 01 agosto 2019 | AGGIORNAMENTO 21 ottobre 2019 | SCALA 1:100

PARTICOLARE PROSPETTO.SEZIONI STATO DI PROGETTO - PARTICOLARI COSTRUTTIVI

TAV. 7

Geom. CINCOLANI CARLO - VIA DON A. GACANI N. 14 - 60030 MORRO D'ALBA (AN) - TEL.073763493

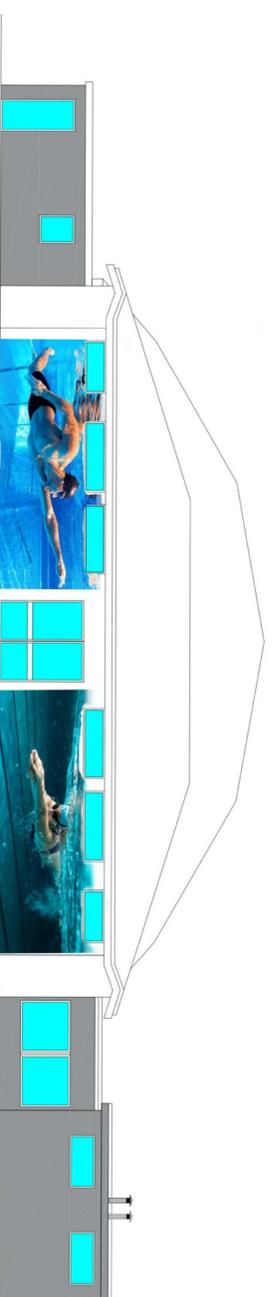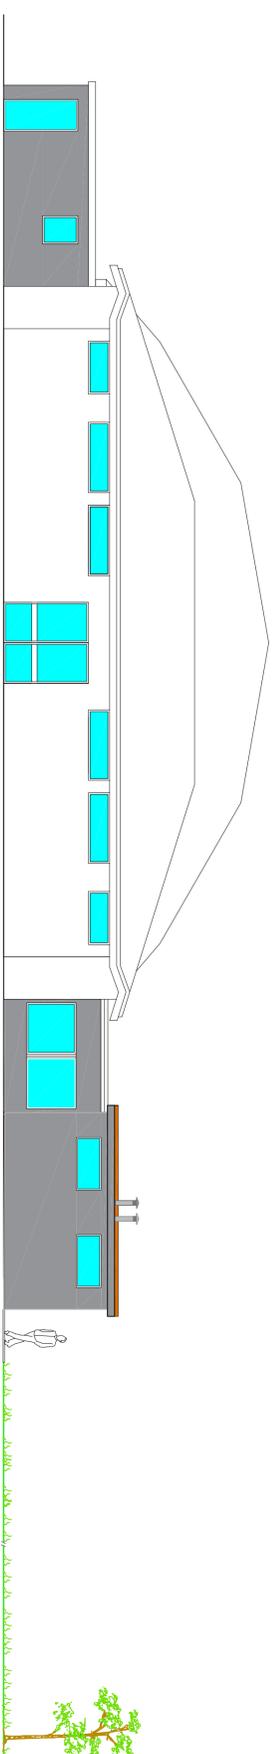

NORME FINA

