



COMUNE DI JESI  
provincia di Ancona  
Servizio OO.PP.

PROGRAMMA TRIENNALE DELLE OPERE PUBBLICHE 2015-2017



PROGETTO DI RIQUALIFICAZIONE  
DI PIAZZA COLOCCI

Tavola

01 ottobre 2015  
SCALA 1:10


1.2d

STATO FUTURO: PIANTA QUOTATA


Progettista:  
Sergio Bonelli - Architetto  
60035 JESI (AN) via Ancona, 10  
tel. 073159148 fax 0731710169  
E-mail: studiobonelli@gmail.com

Coordinatore per la sicurezza:  
Clito Bartolini - Ingegnere  
tel./fax 0731207073 E-mail: bartolini.ingegneri@libero.it

Responsabile del procedimento:  
Eleonora Mazzalupi - Ingegnere

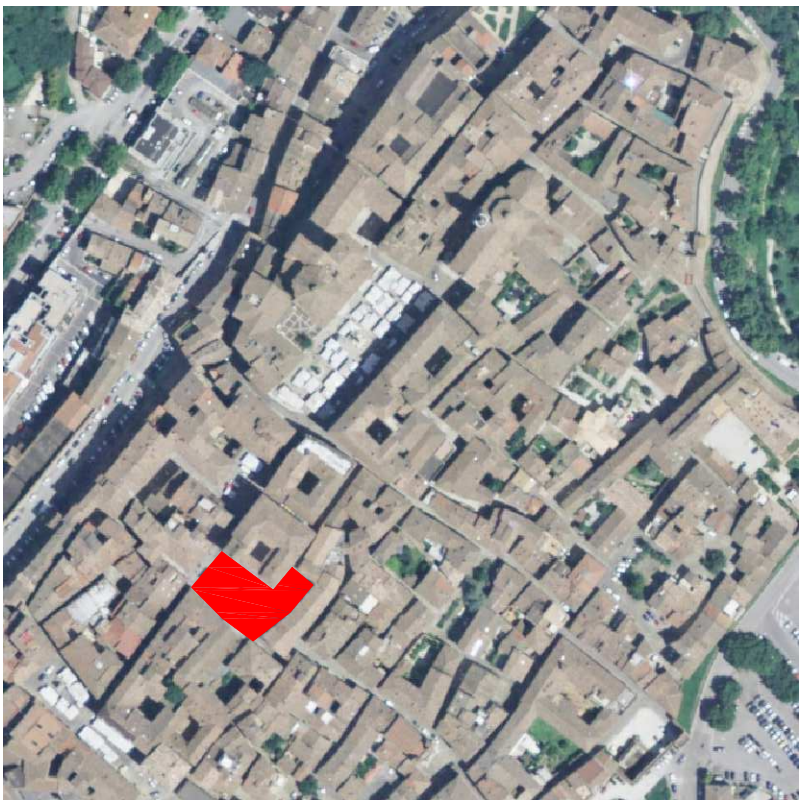

STRALCIO AEROFOTOGRAMMETRICO

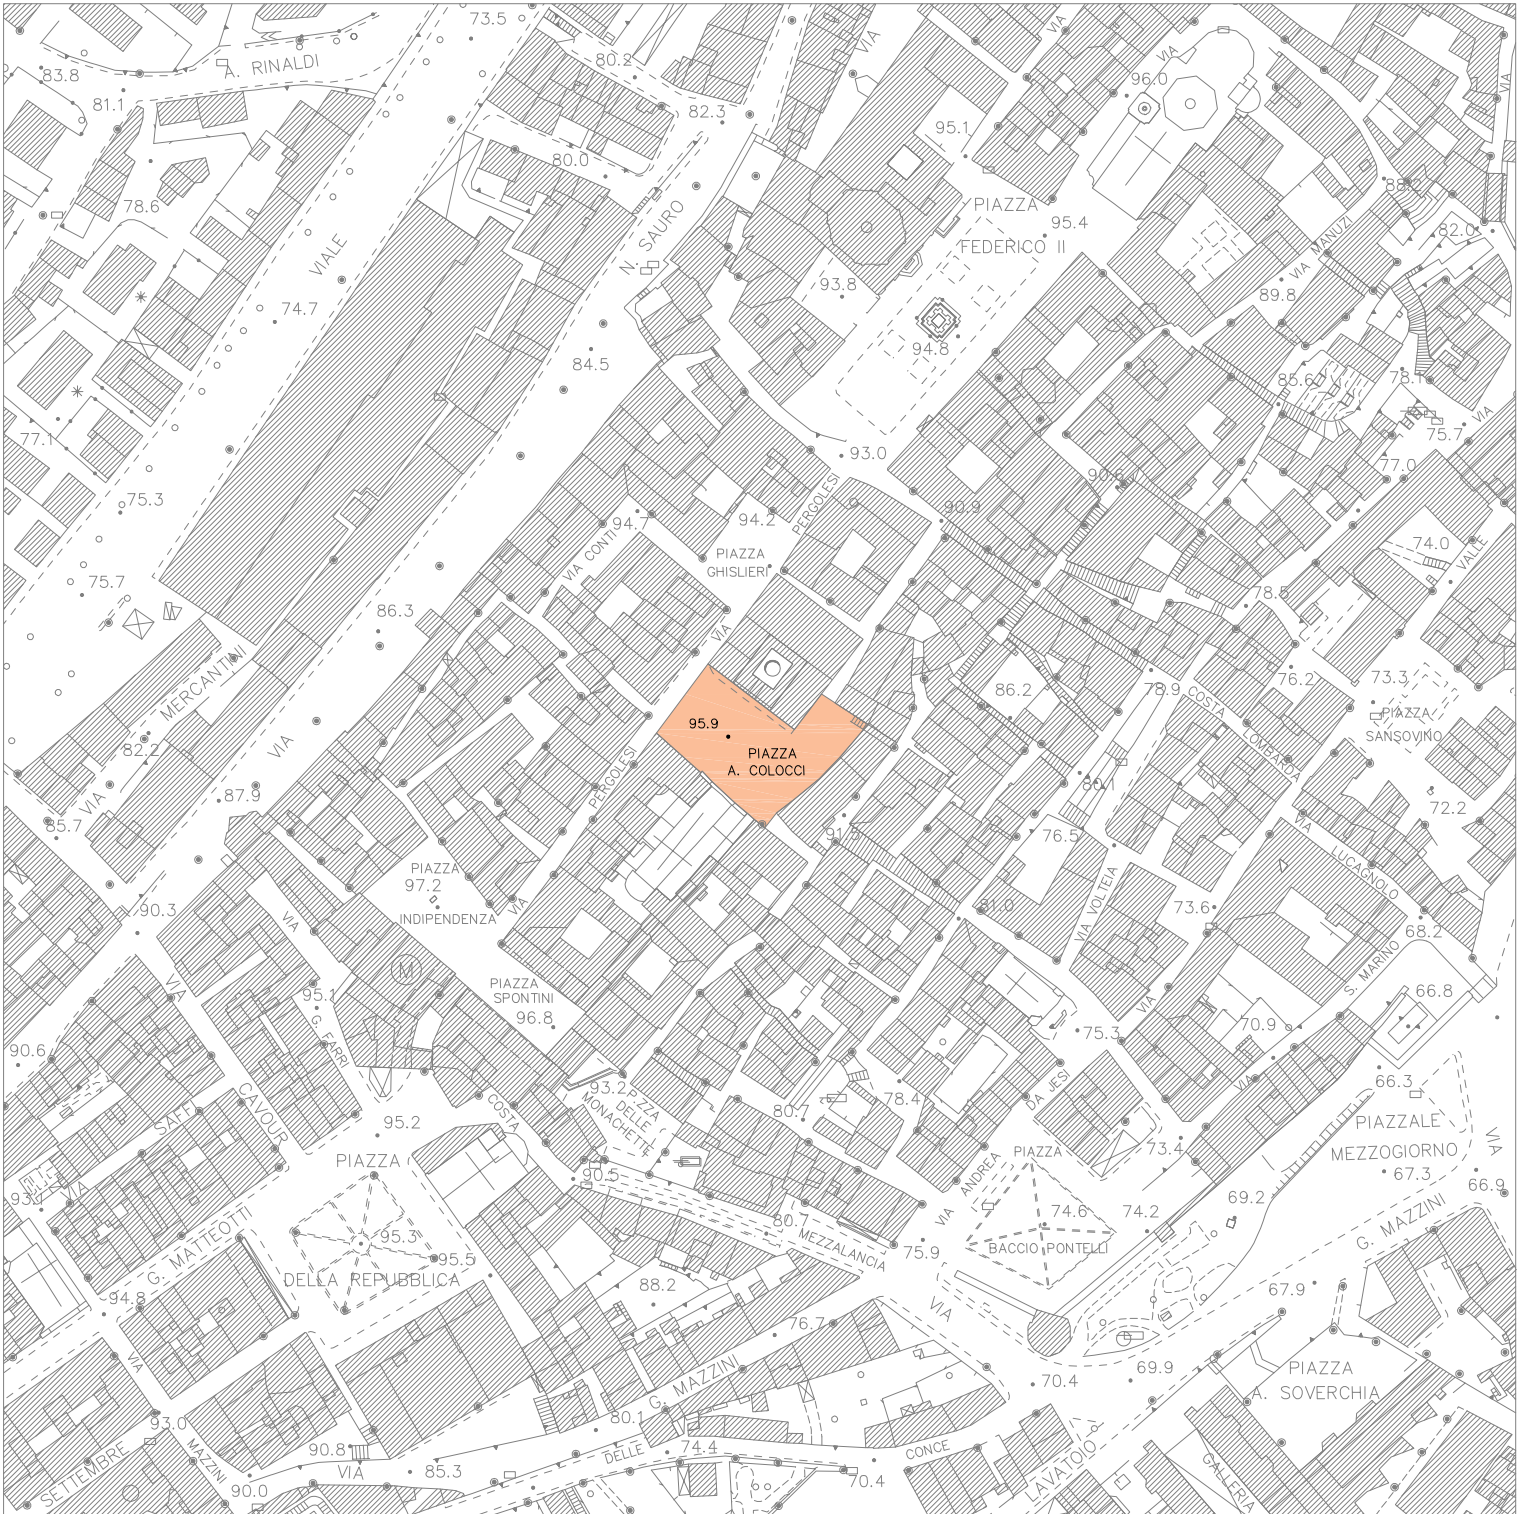

SCALA 1:2000