



SEZIONE LINEA CONDOTTA

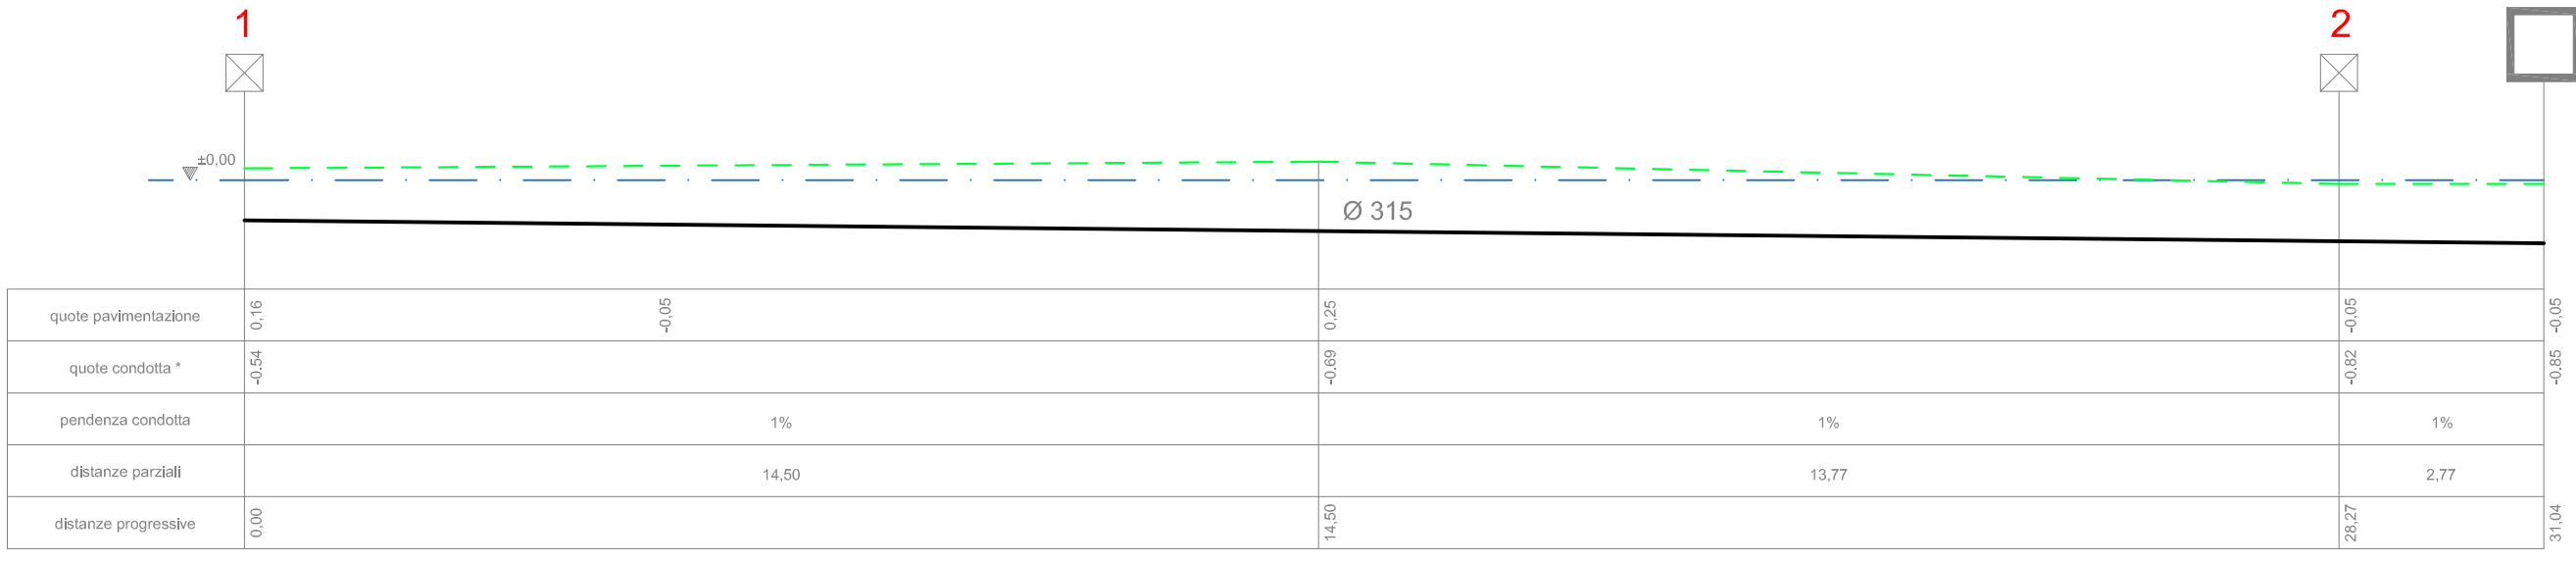

SCALA 1:100

SEZIONE STRADALE - CONDOTTA ACQUE METEORICHE

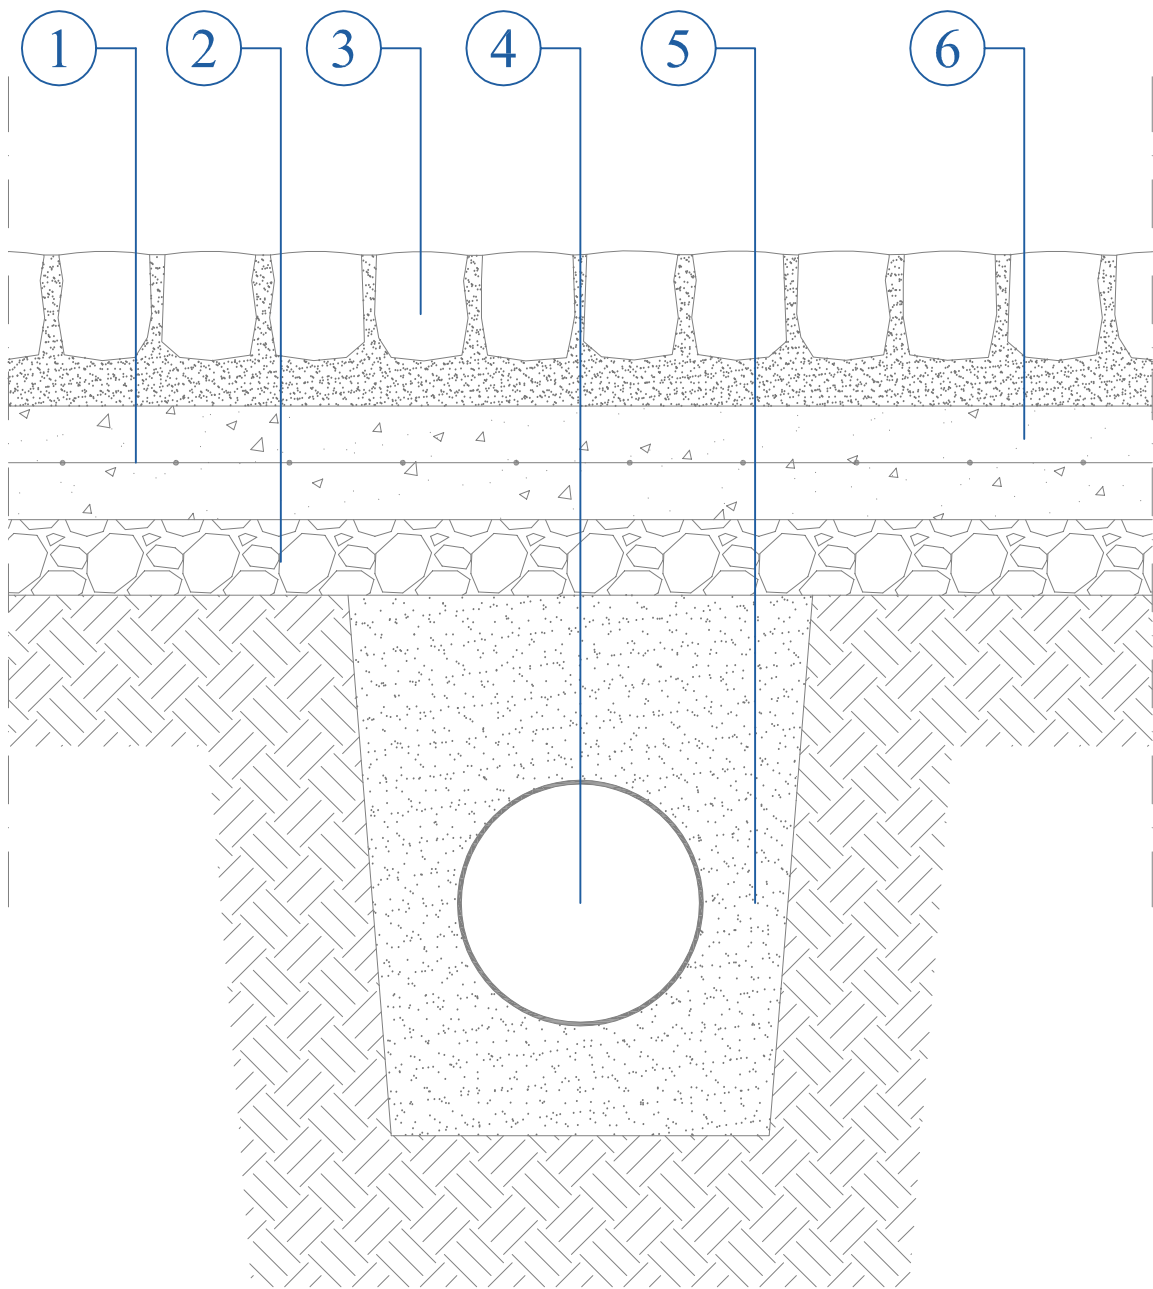

SCALA 1:10

- 1 - RETE ELETTROSALDATA MAGLIA DIAM. 8 PASSO 15x15 (art. 03.04.001)
- 2 - FONDAZIONE STRADALE IN MISTRO GRANULOMETRICO (art. 18.06.005.001)
- 3 - PAVIMENTAZIONE STRADALE IN CUBETTI DI ARENARIA ALLETTATI SU UNO STRATO DI CEMENTO E SABBIA (art. 18.06.013.002-06)
- 4 - CONDOTTA IN PVC S/8 Ø 315 (art. 18.07.007.006)
- 5 - RINFIANCO CON SABBIA (art. 18.04.003.001)
- 6 - SOLETTONE IN CONGLOMERATO CEMENTIZIO (art. 19.06.011.002)



SCALA 1:200

COMUNE DI JESI

provincia di Ancona
Servizio OO.PP.

..\\LEONE JESI 2.jpg

PROGRAMMA TRIENNALE DELLE OPERE PUBBLICHE 2015-2017

PROGETTO DI RIQUALIFICAZIONE
DI PIAZZA COLOCCI

Tavola

01 ottobre 2015
SCALA 1:10/100/200

1.6d

STATO FUTURO:
CONDOTTA ACQUE METEORICHE

Progettista:
Sergio Bonelli - Architetto
60035 JESI (AN) via Ancona, 10
tel. 073159148 fax 0731710169
E-mail: studiobonelli@gmail.com


Coordinatore per la sicurezza:
Clito Bartolini - Ingegnere
tel./fax 0731207073 E-mail: bartolini.ingegneri@libero.it

Responsabile del procedimento:
Eleonora Mazzalupi - Ingegnere

..\\CENTRO STORICO.jpg



STRALCIO AEROFOTOGRAMMETRICO

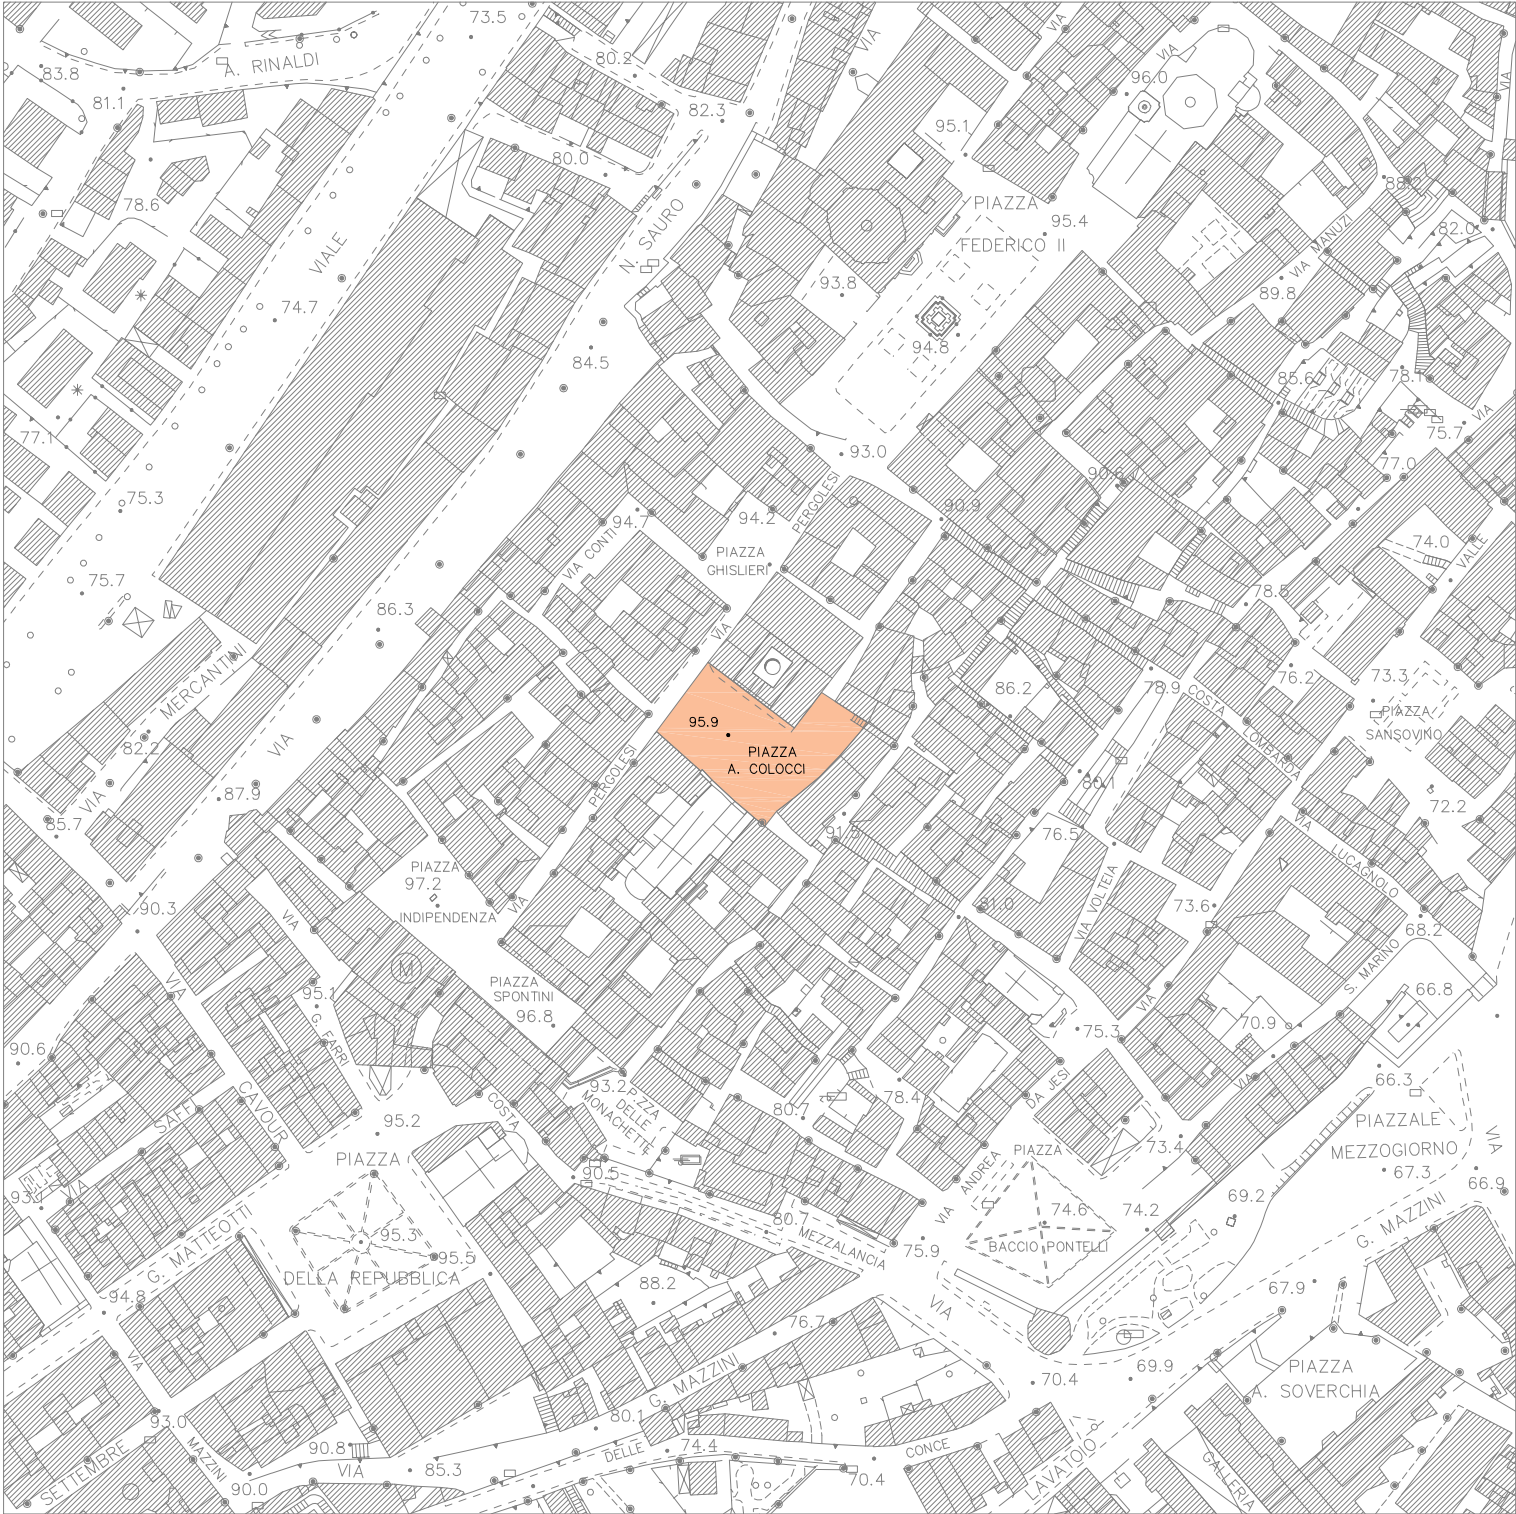

SCALA 1:2000