



PROSPETTO, PIANTA _ BASAMENTO STATUA FEDERICO II
SCALA 1:50

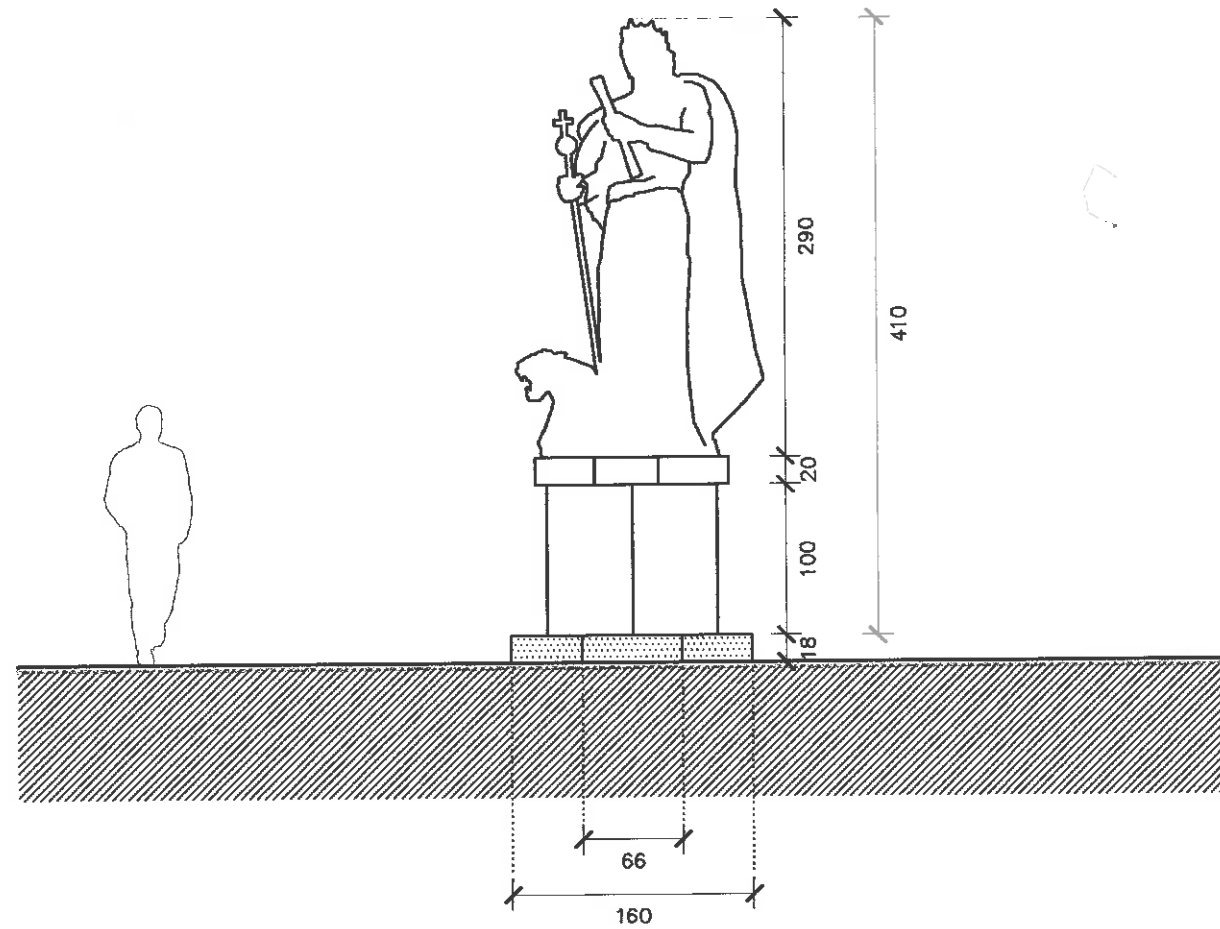


PROSPETTO _ BASAMENTO STATUA FEDERICO II
SCALA 1:20

rivestimento basamento
in materiale lapideo
 $s = 2,5 \text{ cm}$

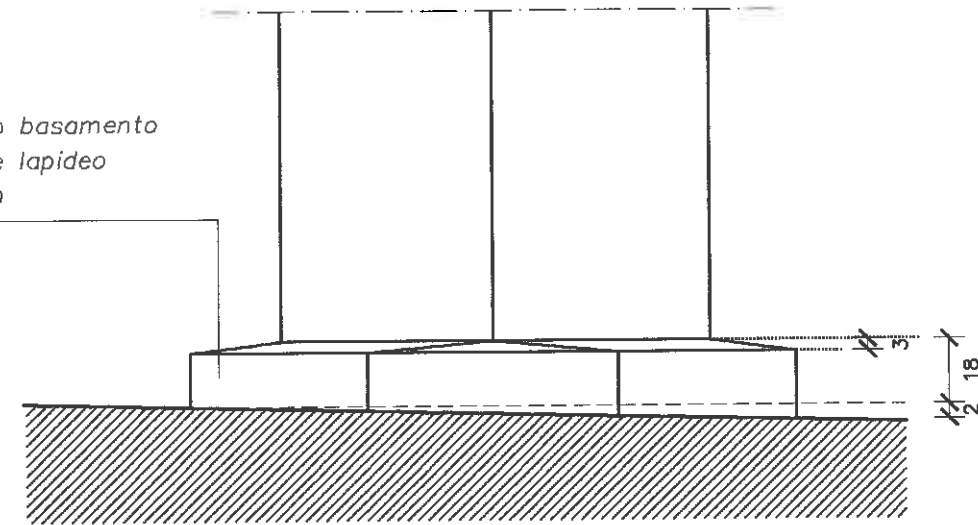

SEZIONE A-A _ BASAMENTO STATUA FEDERICO II
SCALA 1:20

rivestimento basamento
in materiale lapideo
 $s = 2,5 \text{ cm}$

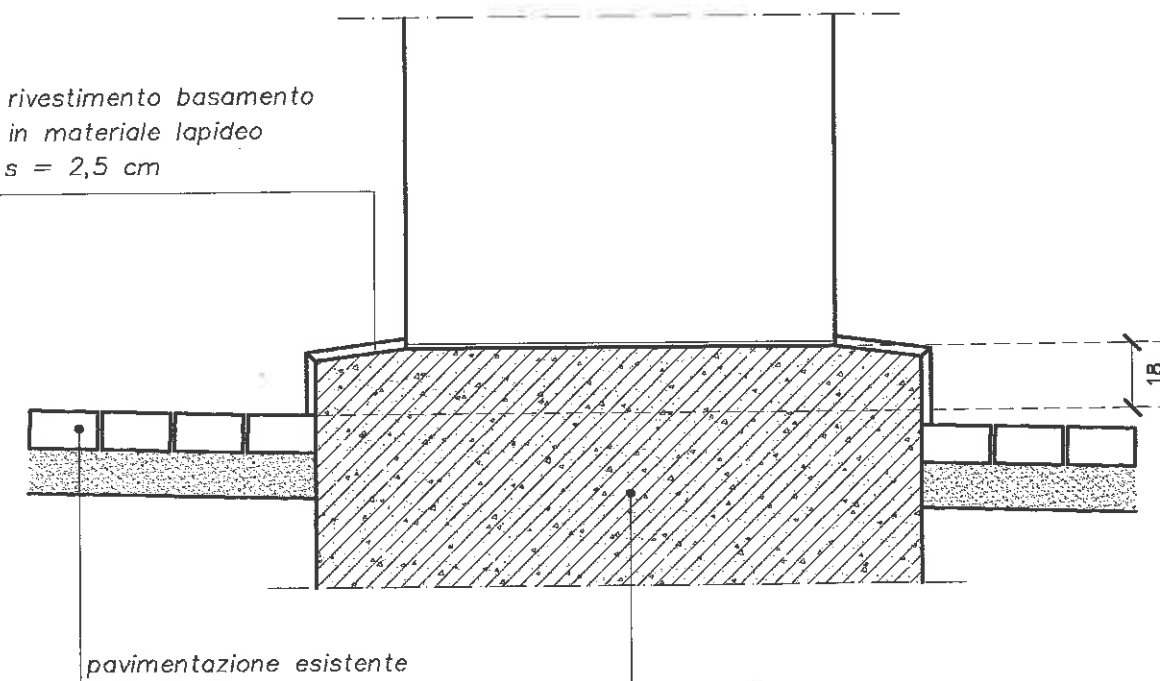

Basamento -
Fondazione Statua Federico II

basamento di forma ottagonale
rivestito in materiale lapideo
di colore bianco perla paglierino = opaco

orientamento statua Federico II
verso la corte d'ingresso

pavimentazione esistente

riquadro
pavimentazione esistente

FOND

VAR.

COMMITTE

FONDAZIONE
Piazza

STUDIO D'ARCHITETTURA
Bartolin
Dott. Ing.
Dott. Ing.
VIA ANCONA n. 10
PROGETTO

IPOTESI
PRESSO
A SEGUITO
PIAZZA

OGGETTO
PIANTINO
PIANTINO