

COMUNE DI JESI


AREA SERVIZI TECNICI

INTERVENTI PER L'UTILIZZO RIDOTTO<sup>i</sup>  
DEL TEATRO PERGOLESI

PROGETTO DEFINITIVO


PLANIMETRIE

PIANO LOGGIONE

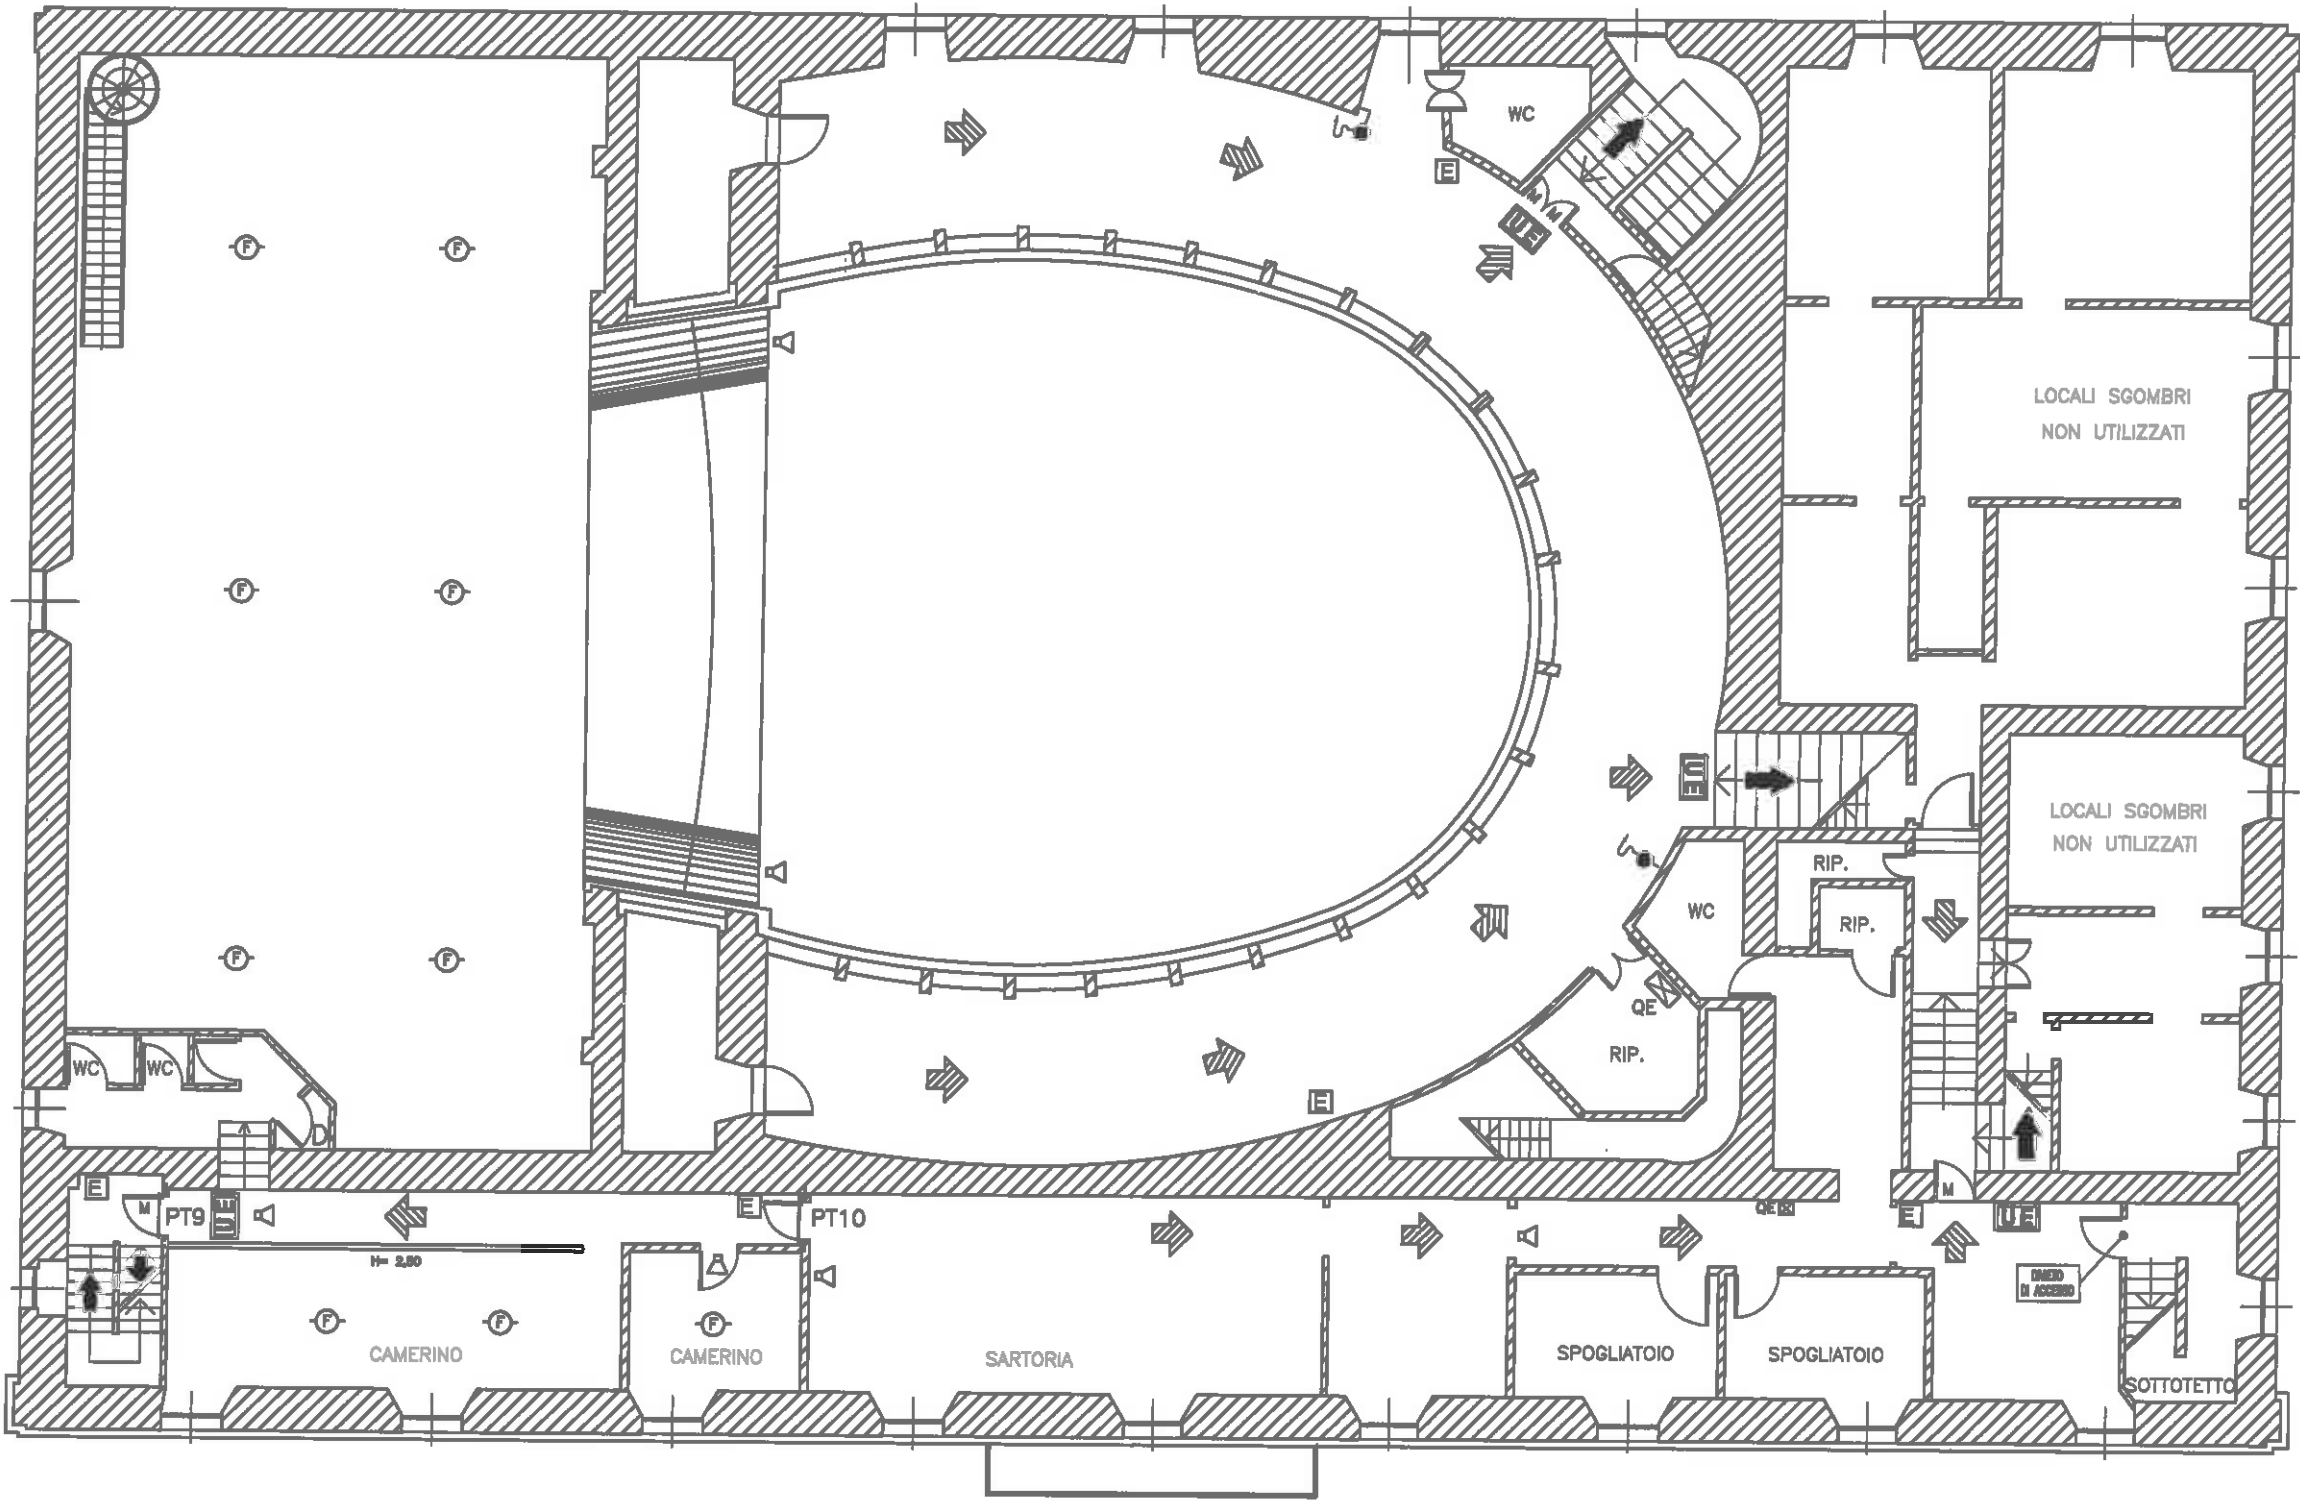


PIAZZA DELLA REPUBBLICA

# PIANO TERZO

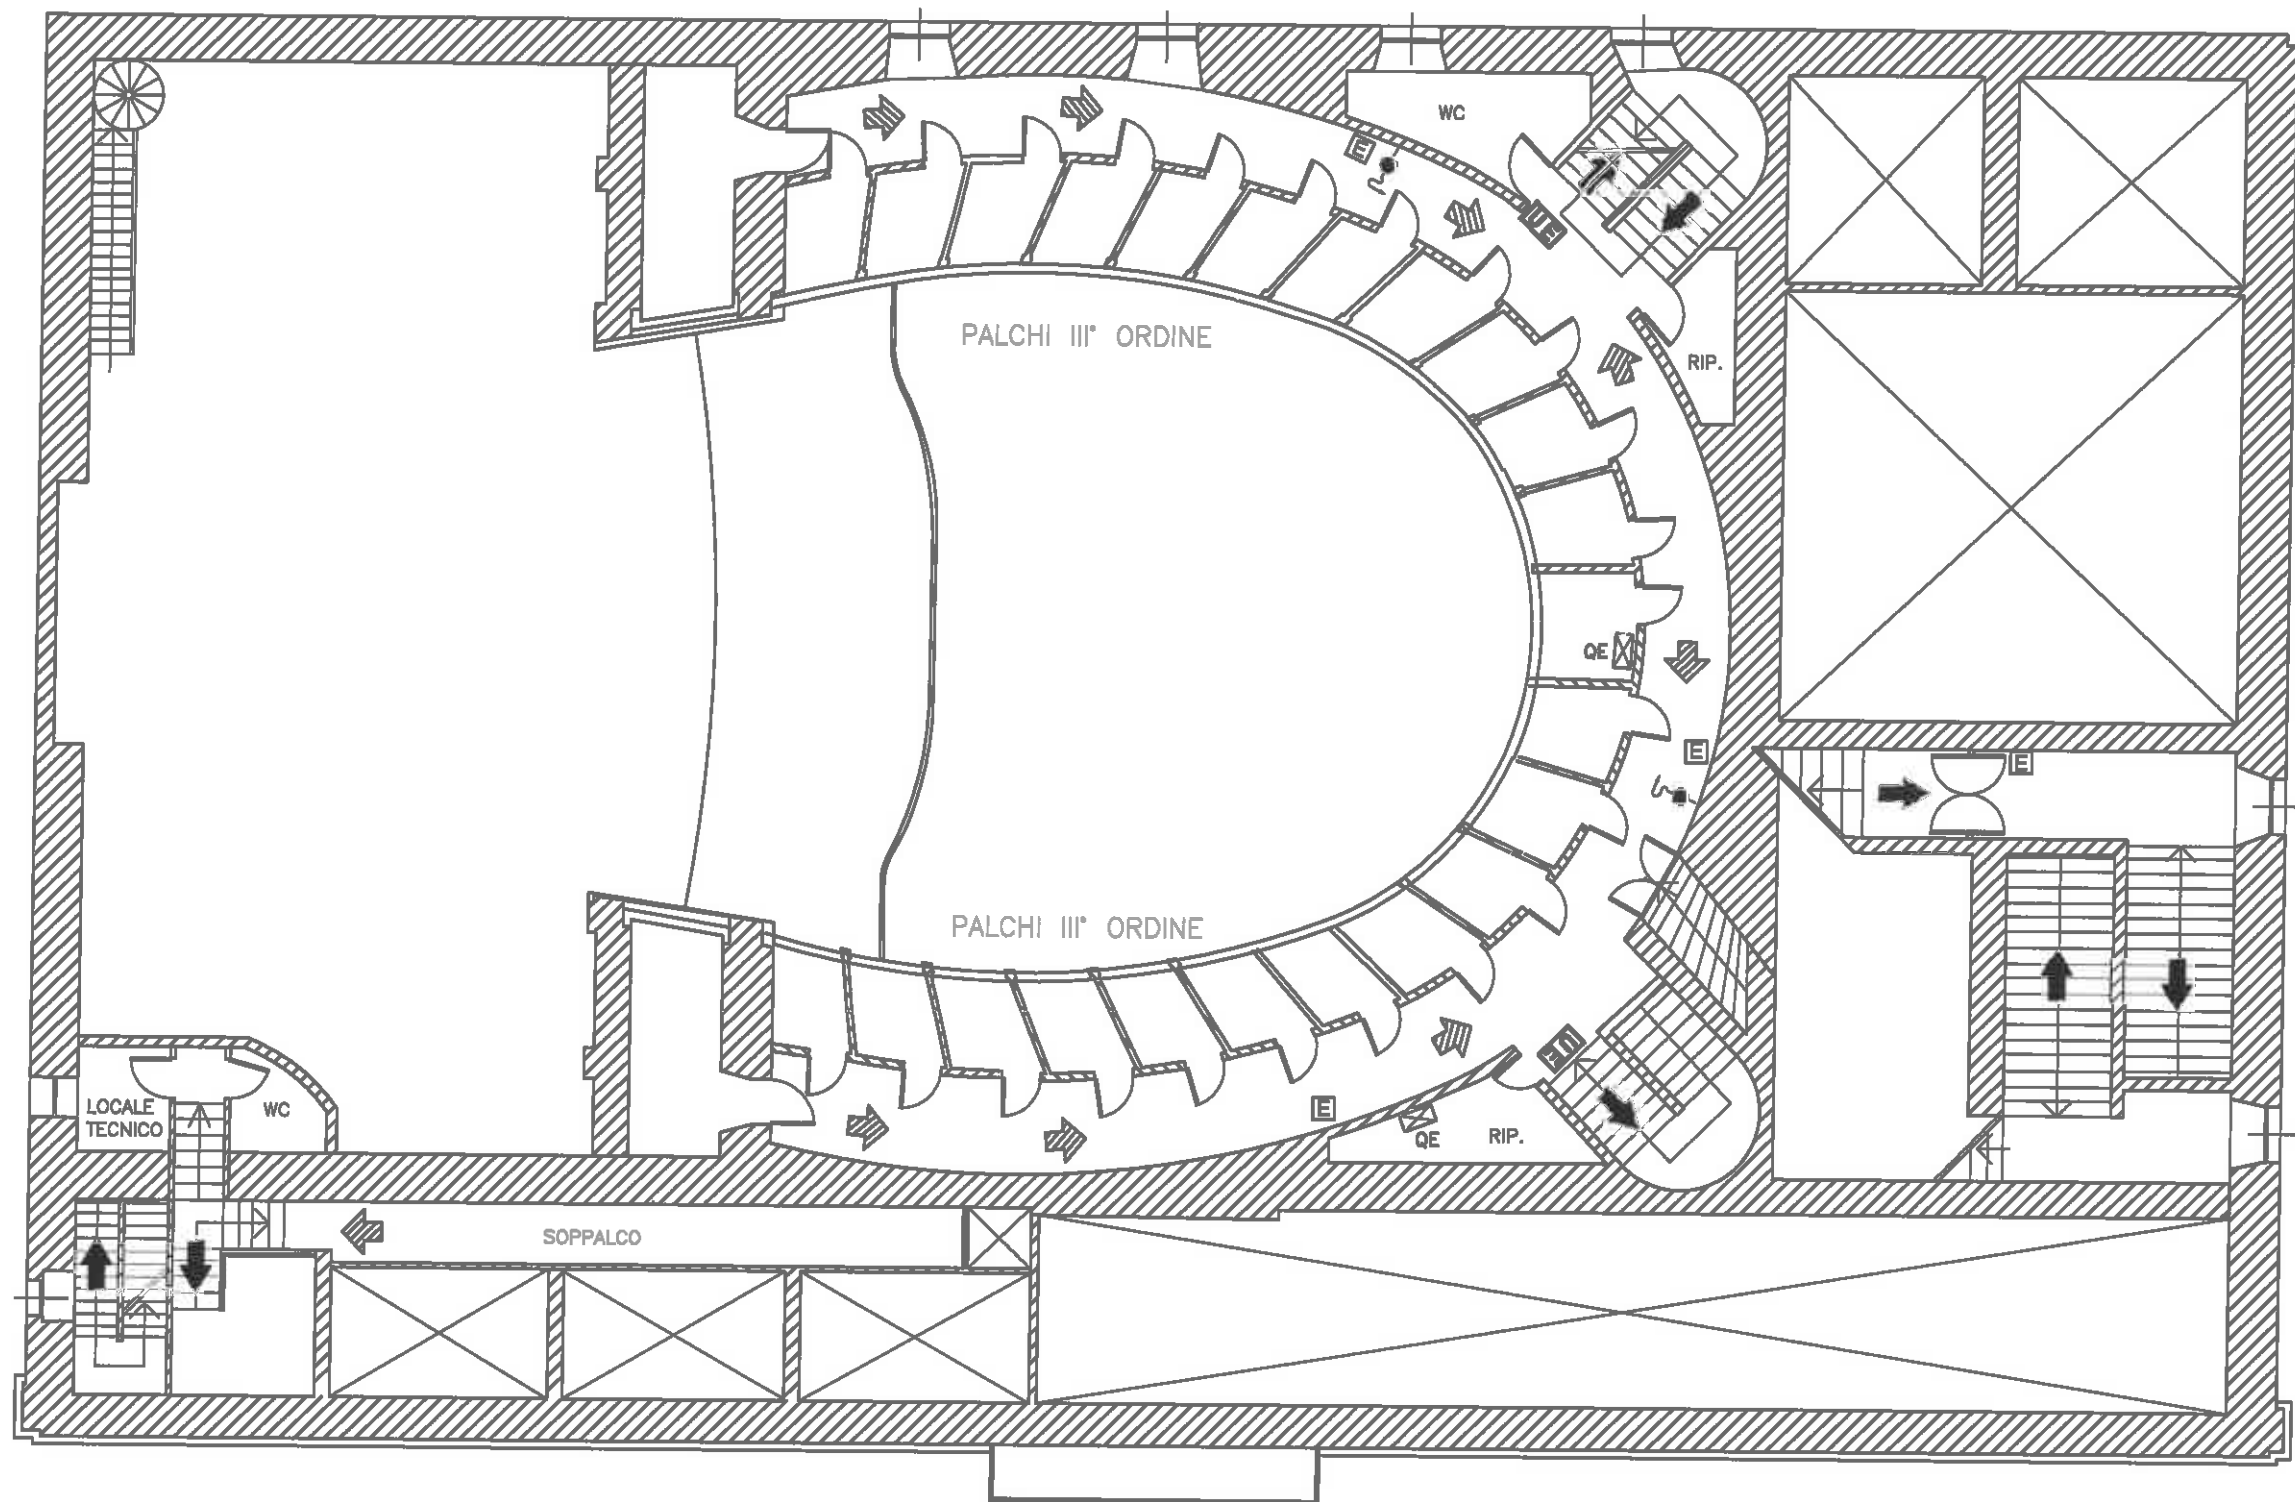


PIAZZA DELLA REPUBBLICA

# PIANO SECONDO

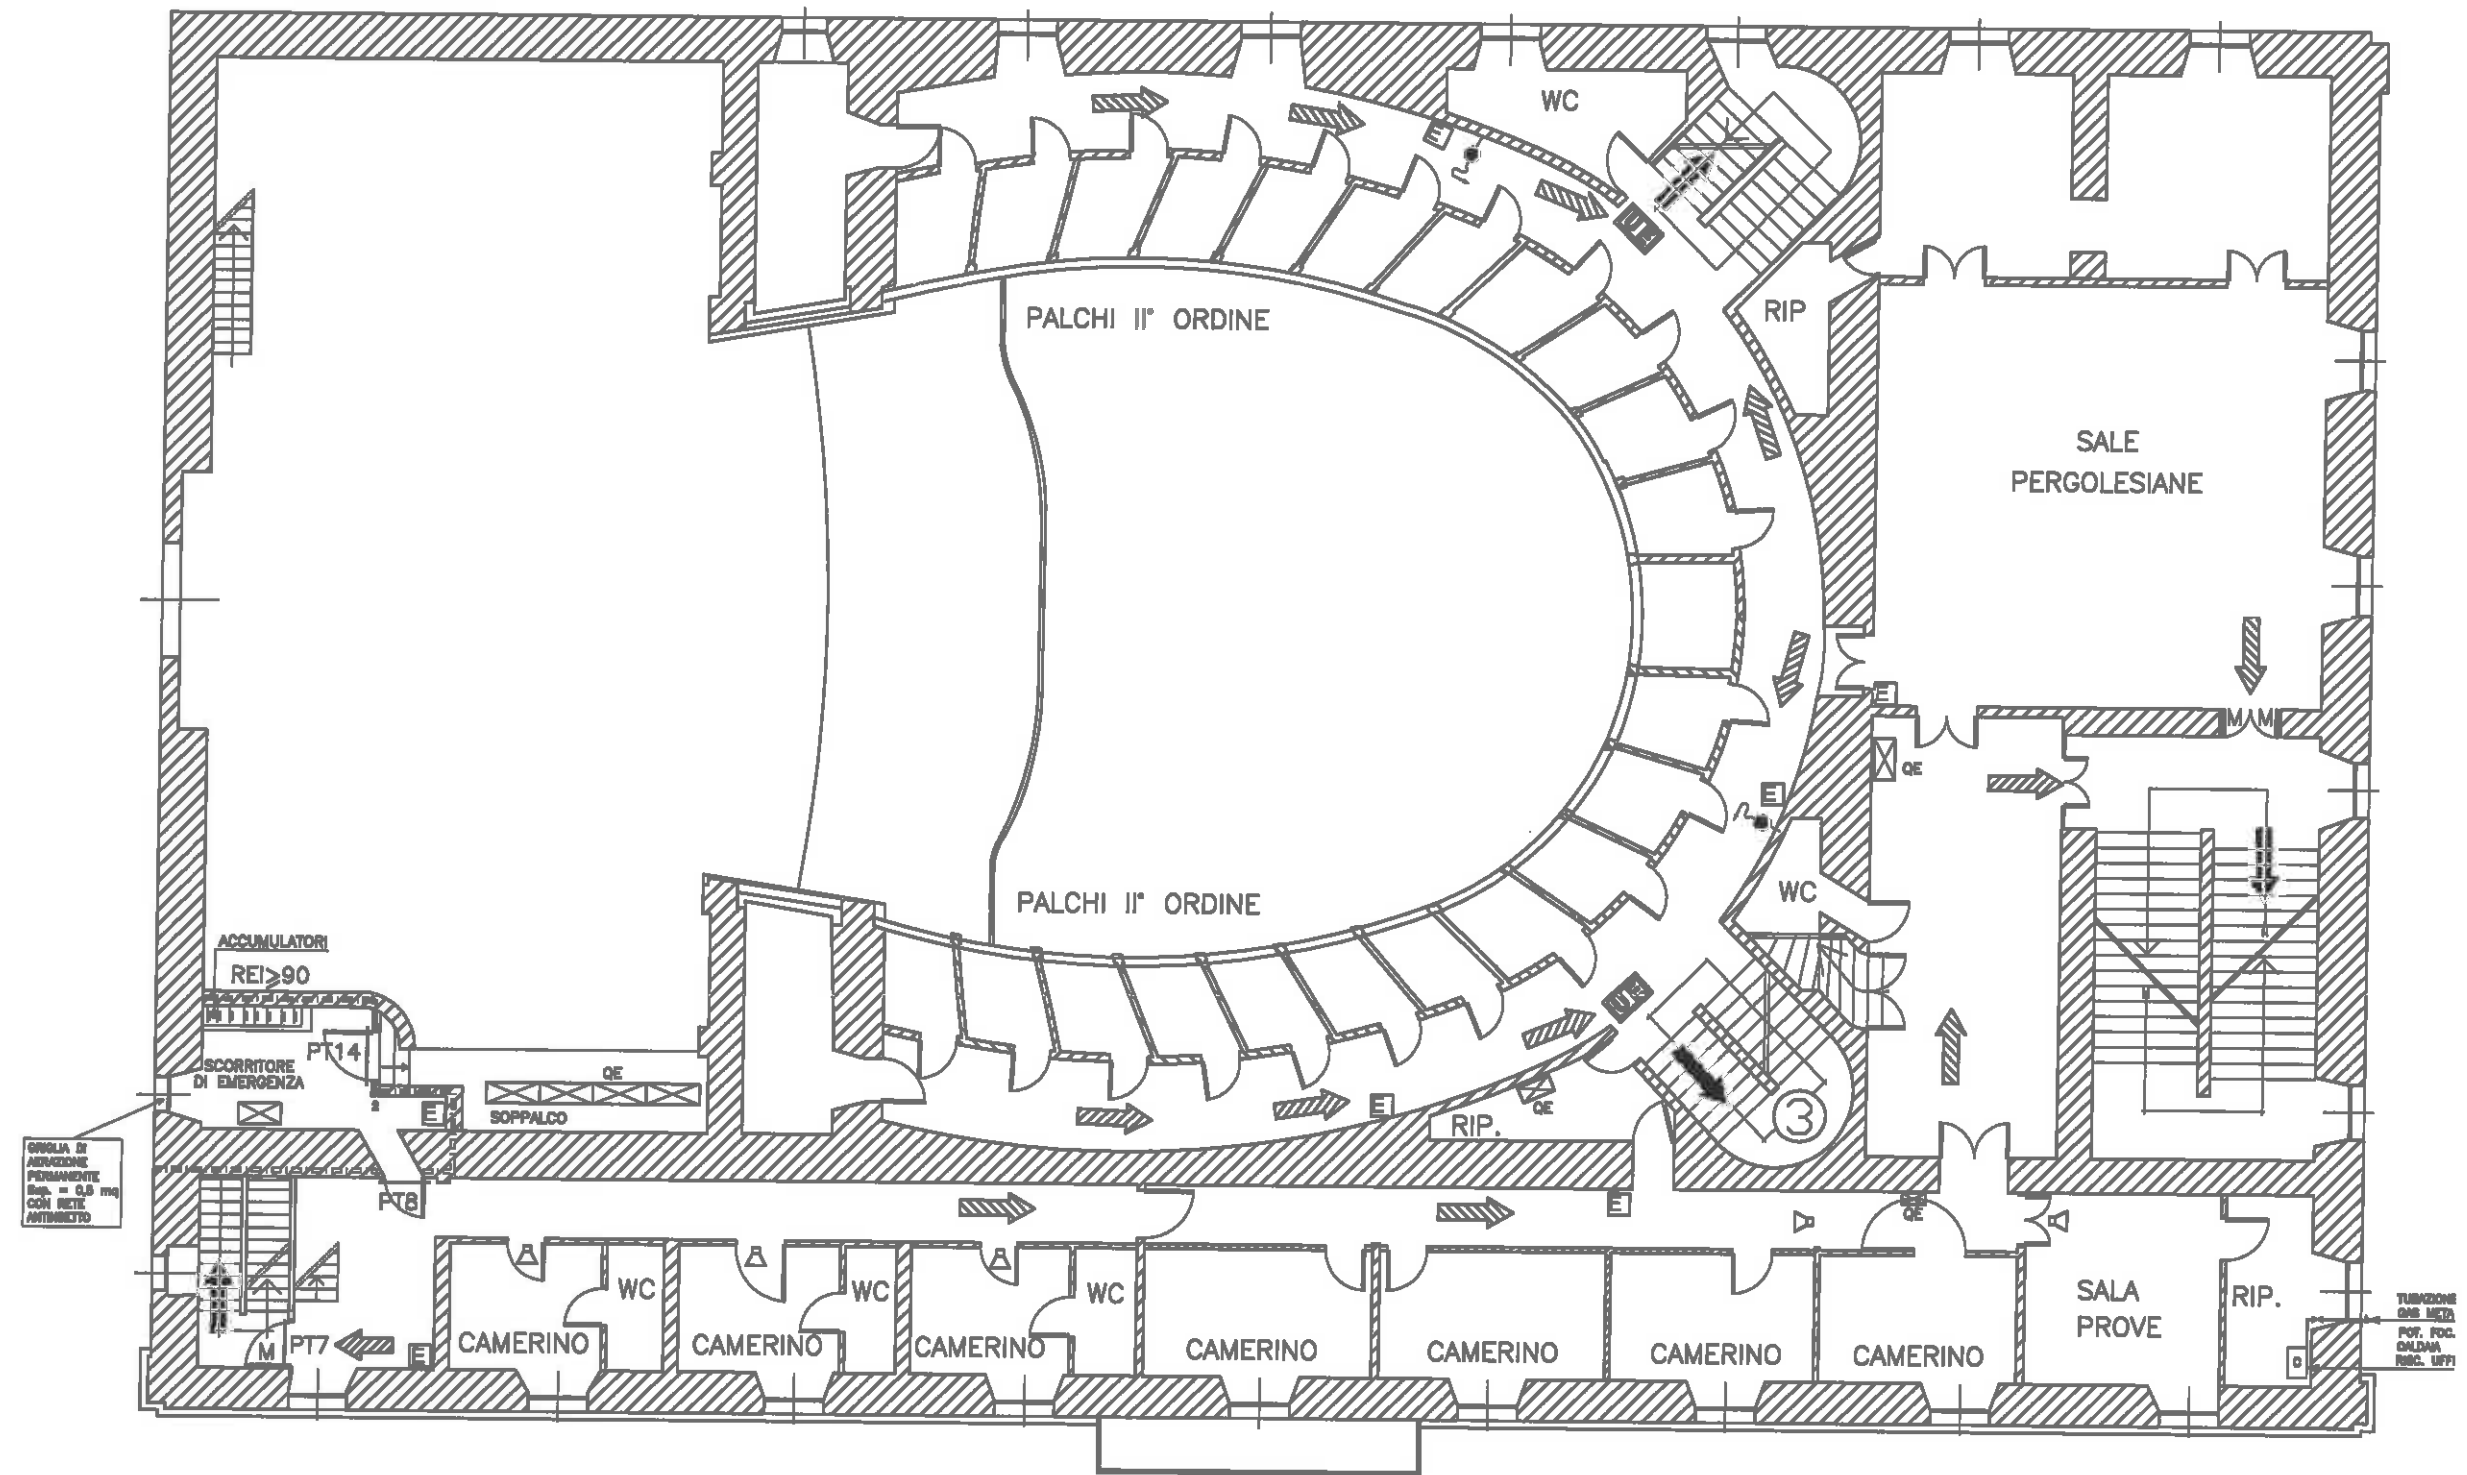


PIAZZA DELLA REPUBBLICA

PIANO PRIMO

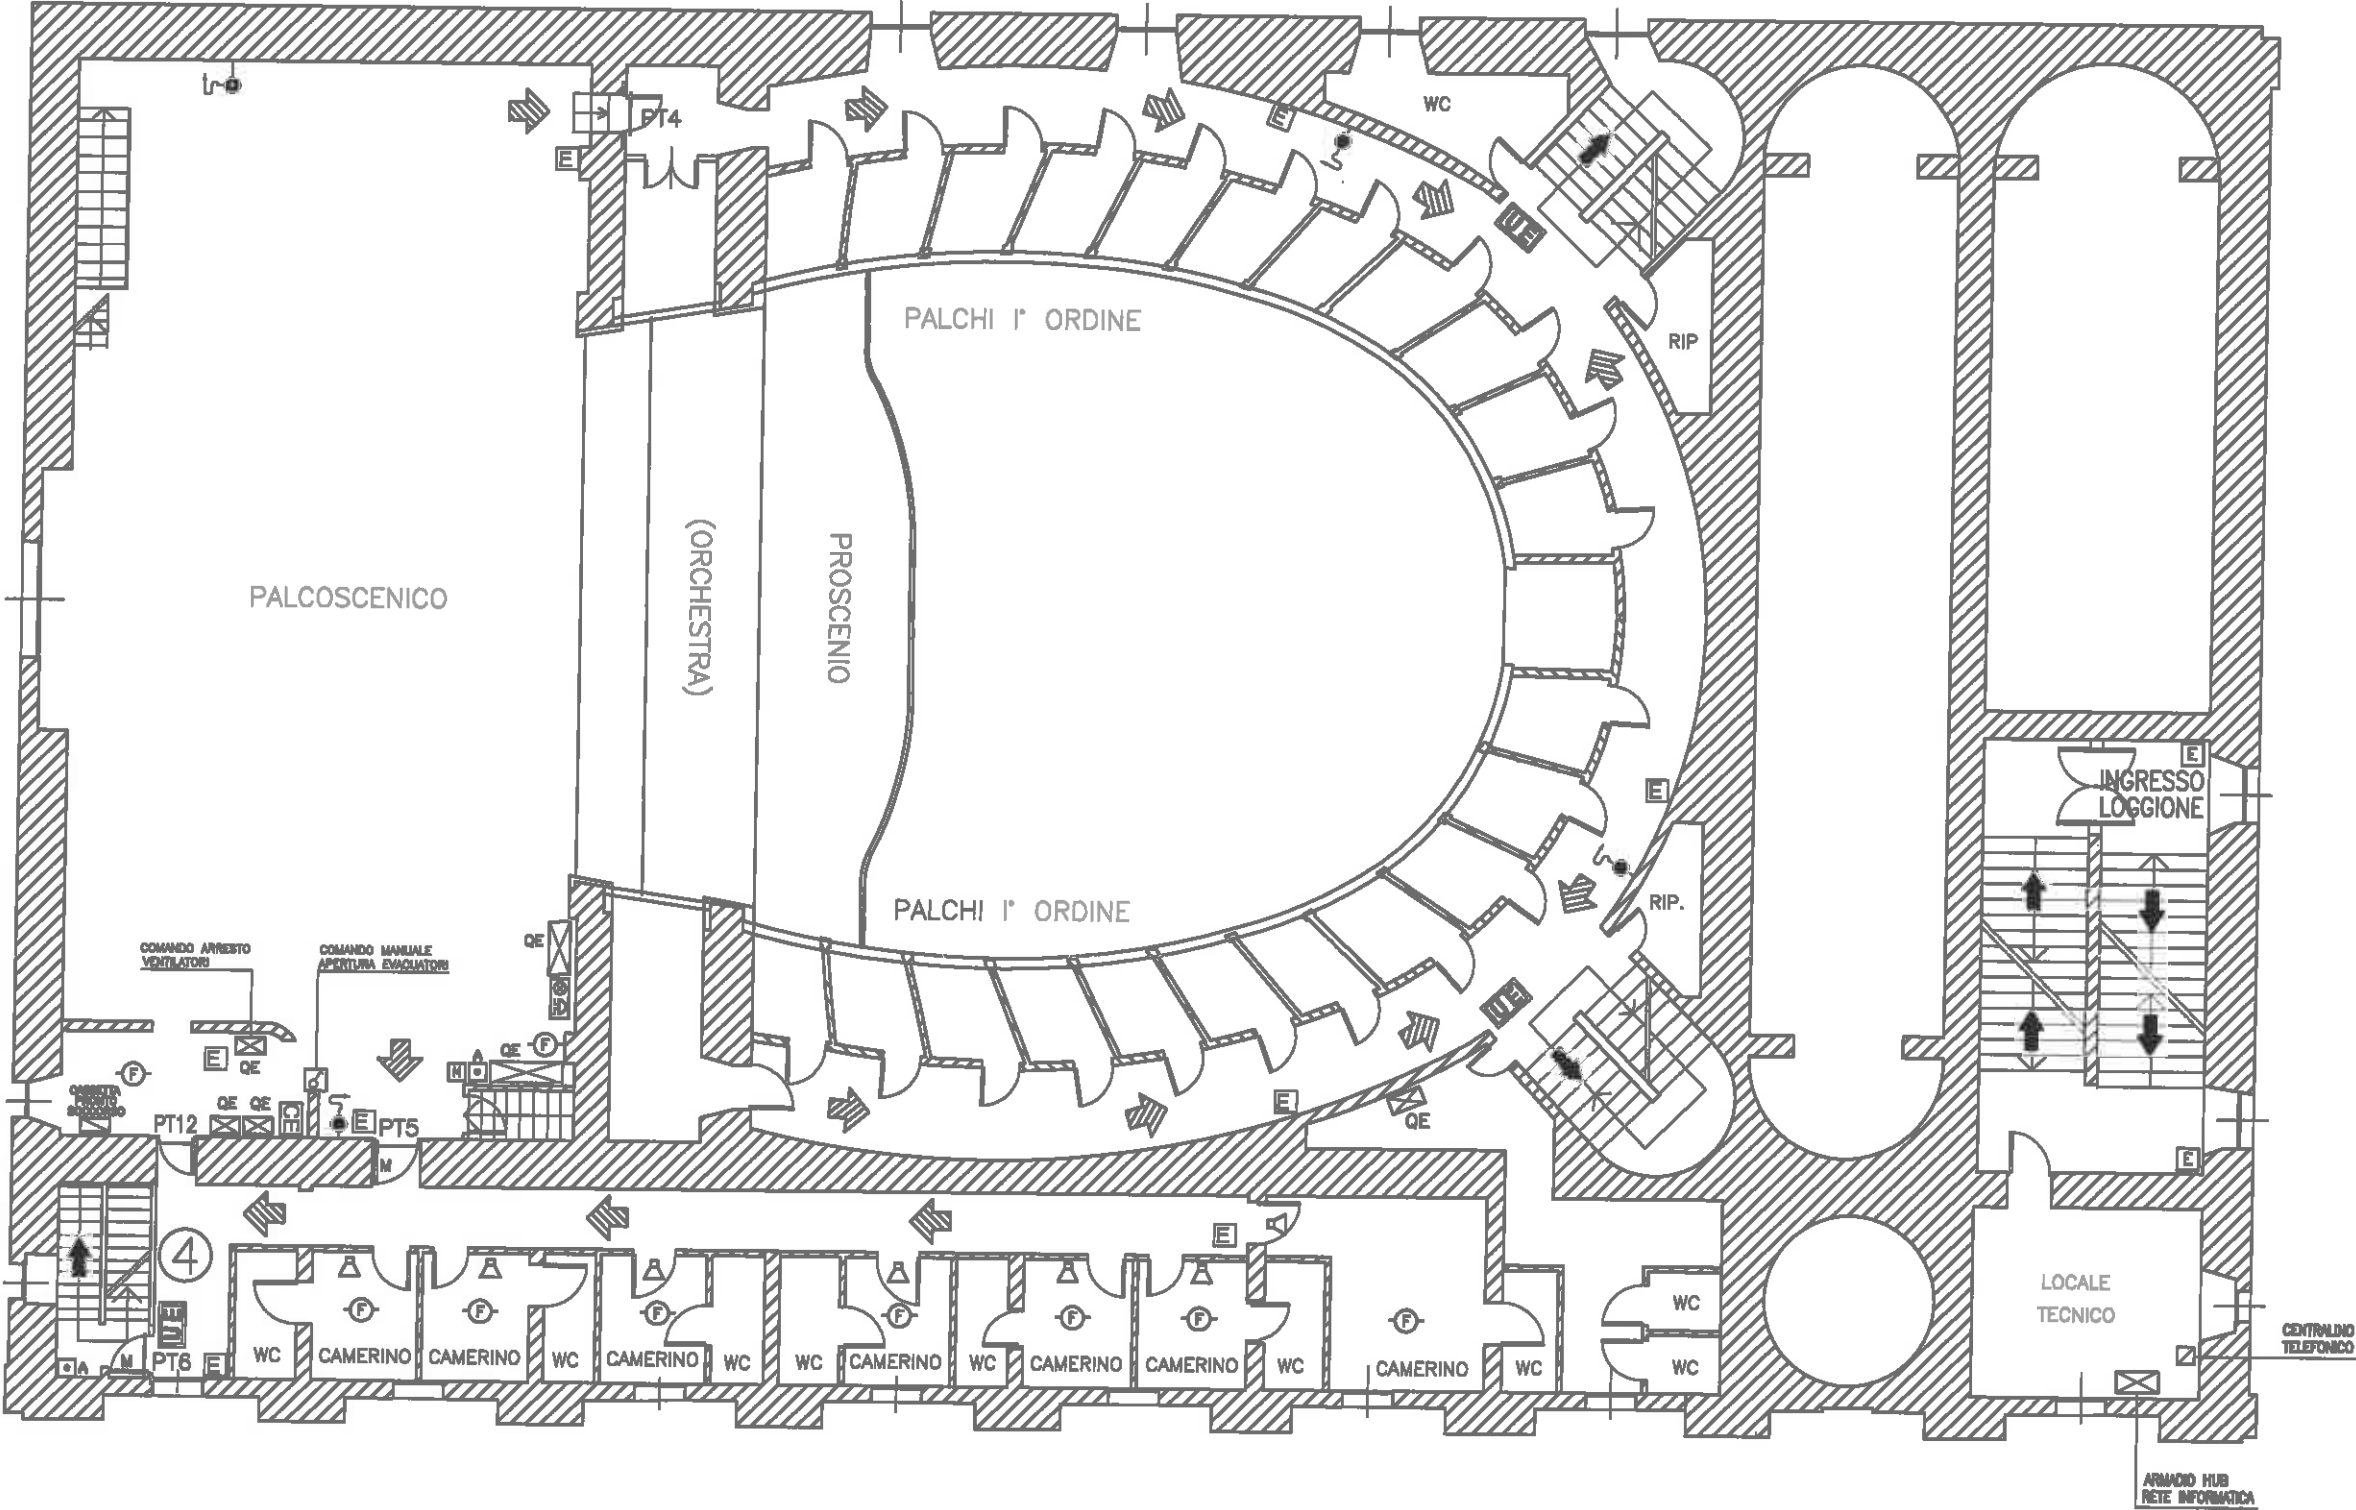

PIAZZA DELLA REPUBBLICA

# PIANO TERRA

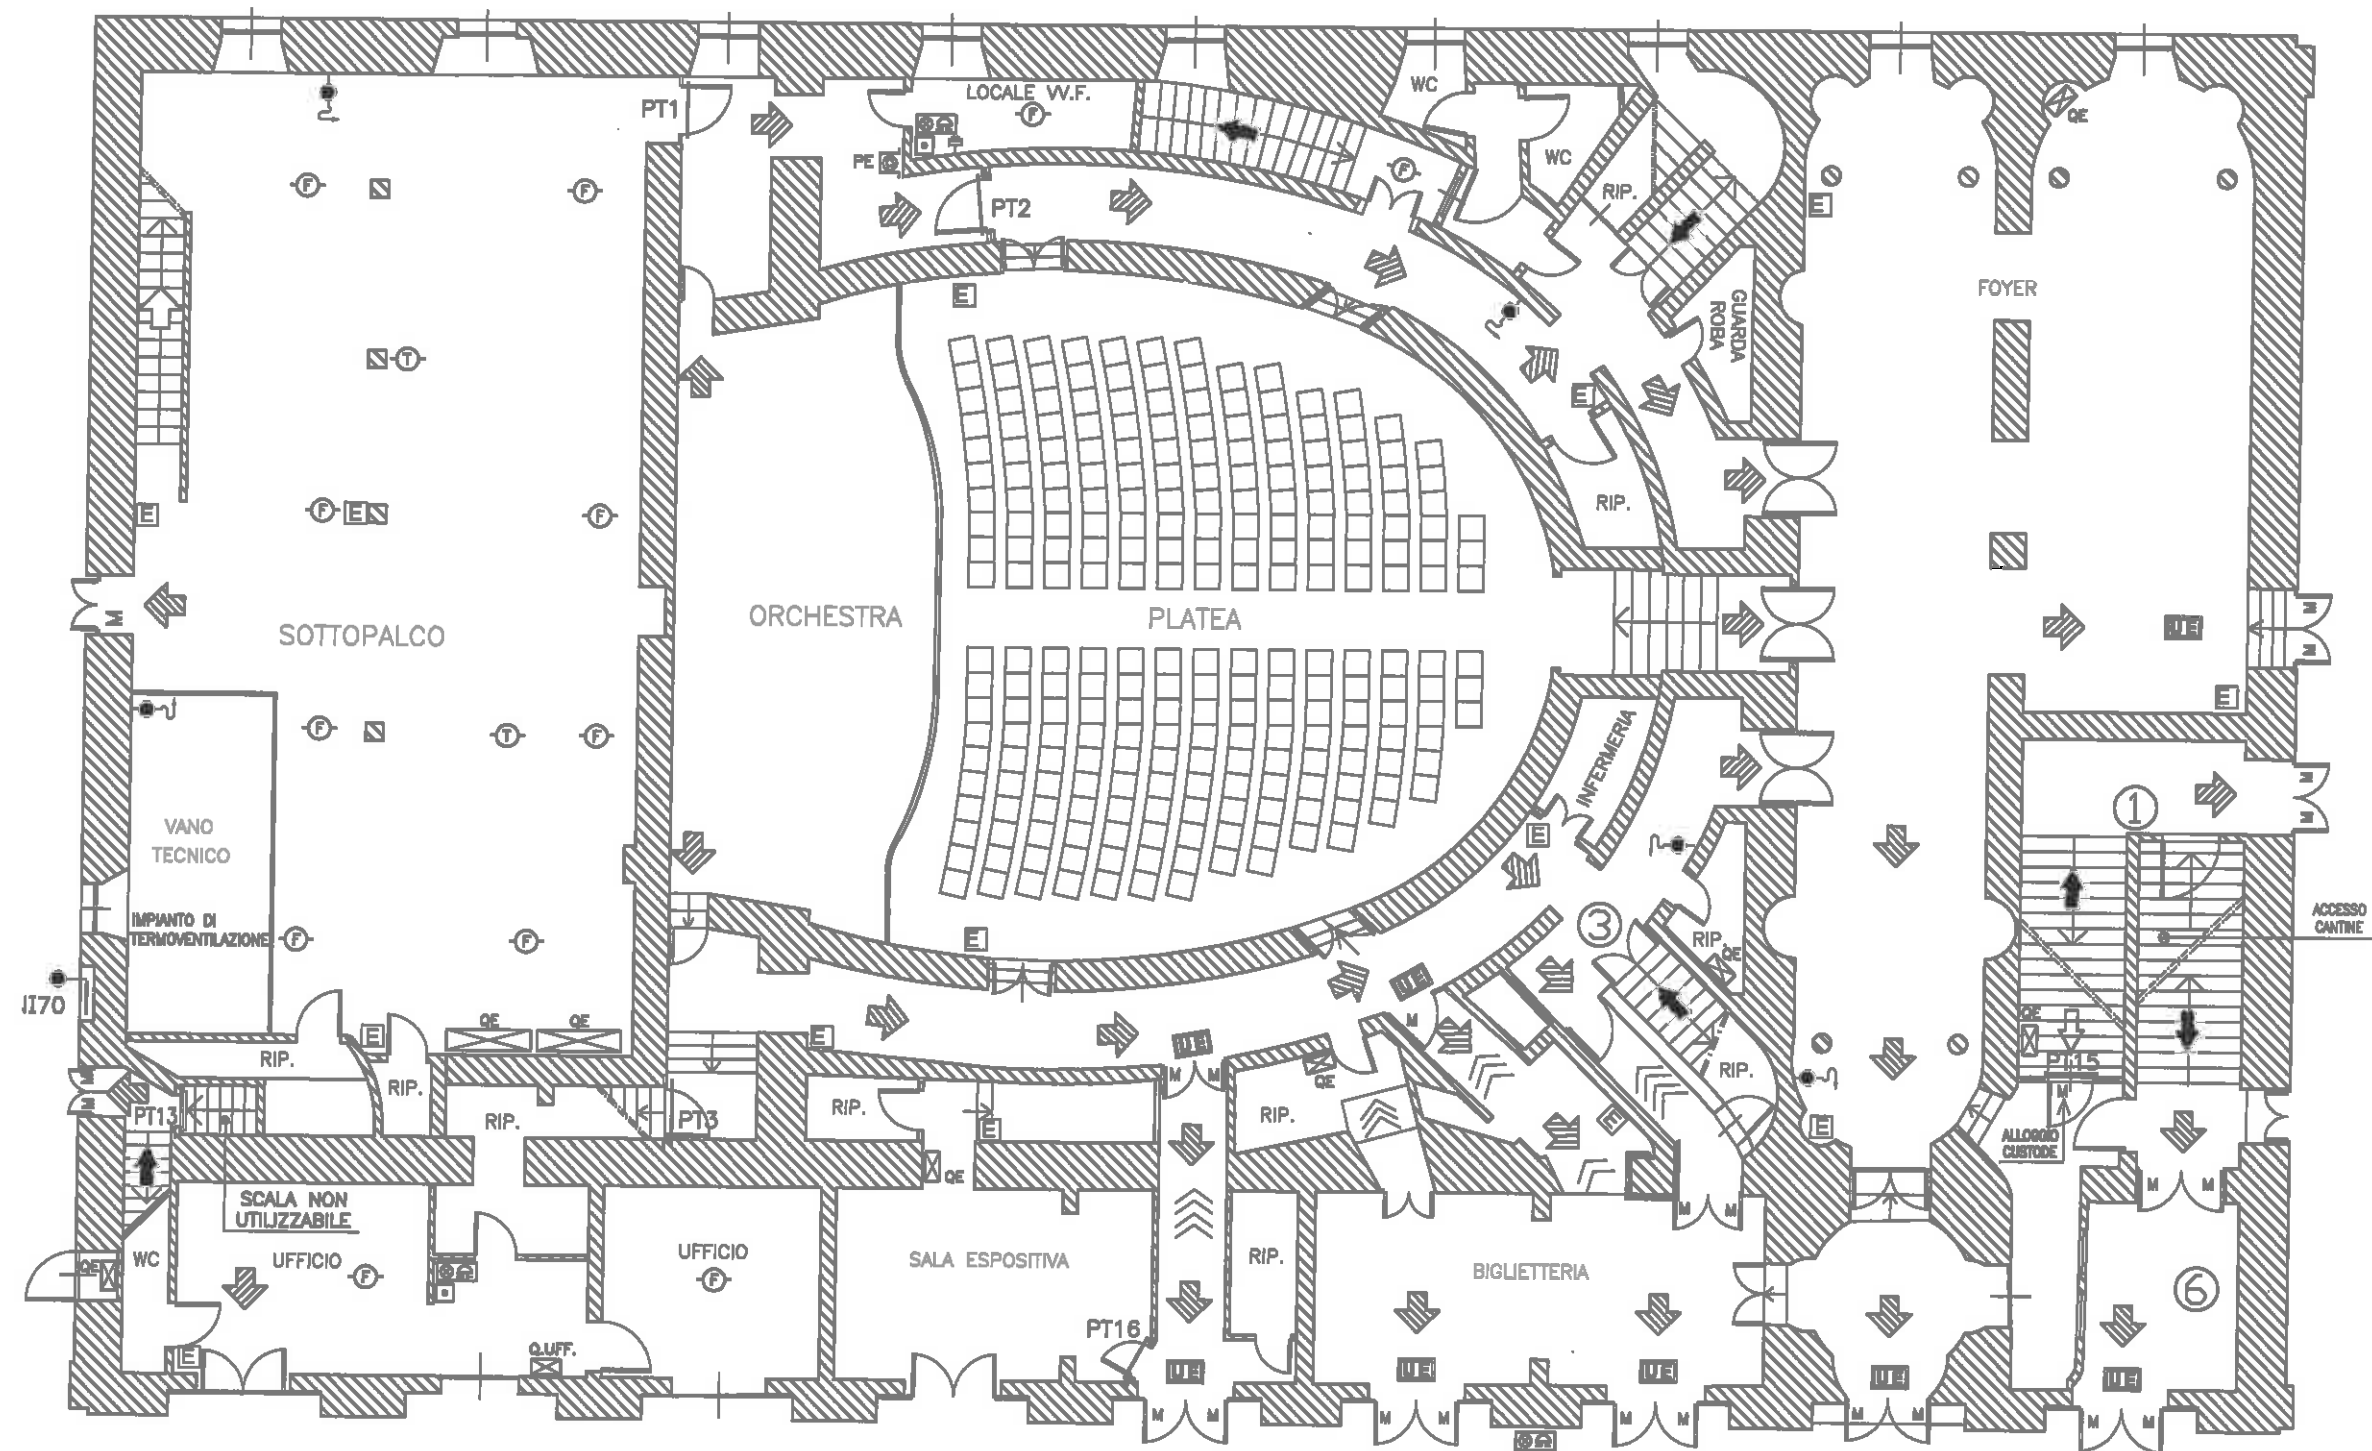

PIAZZA DELLA REPUBBLICA