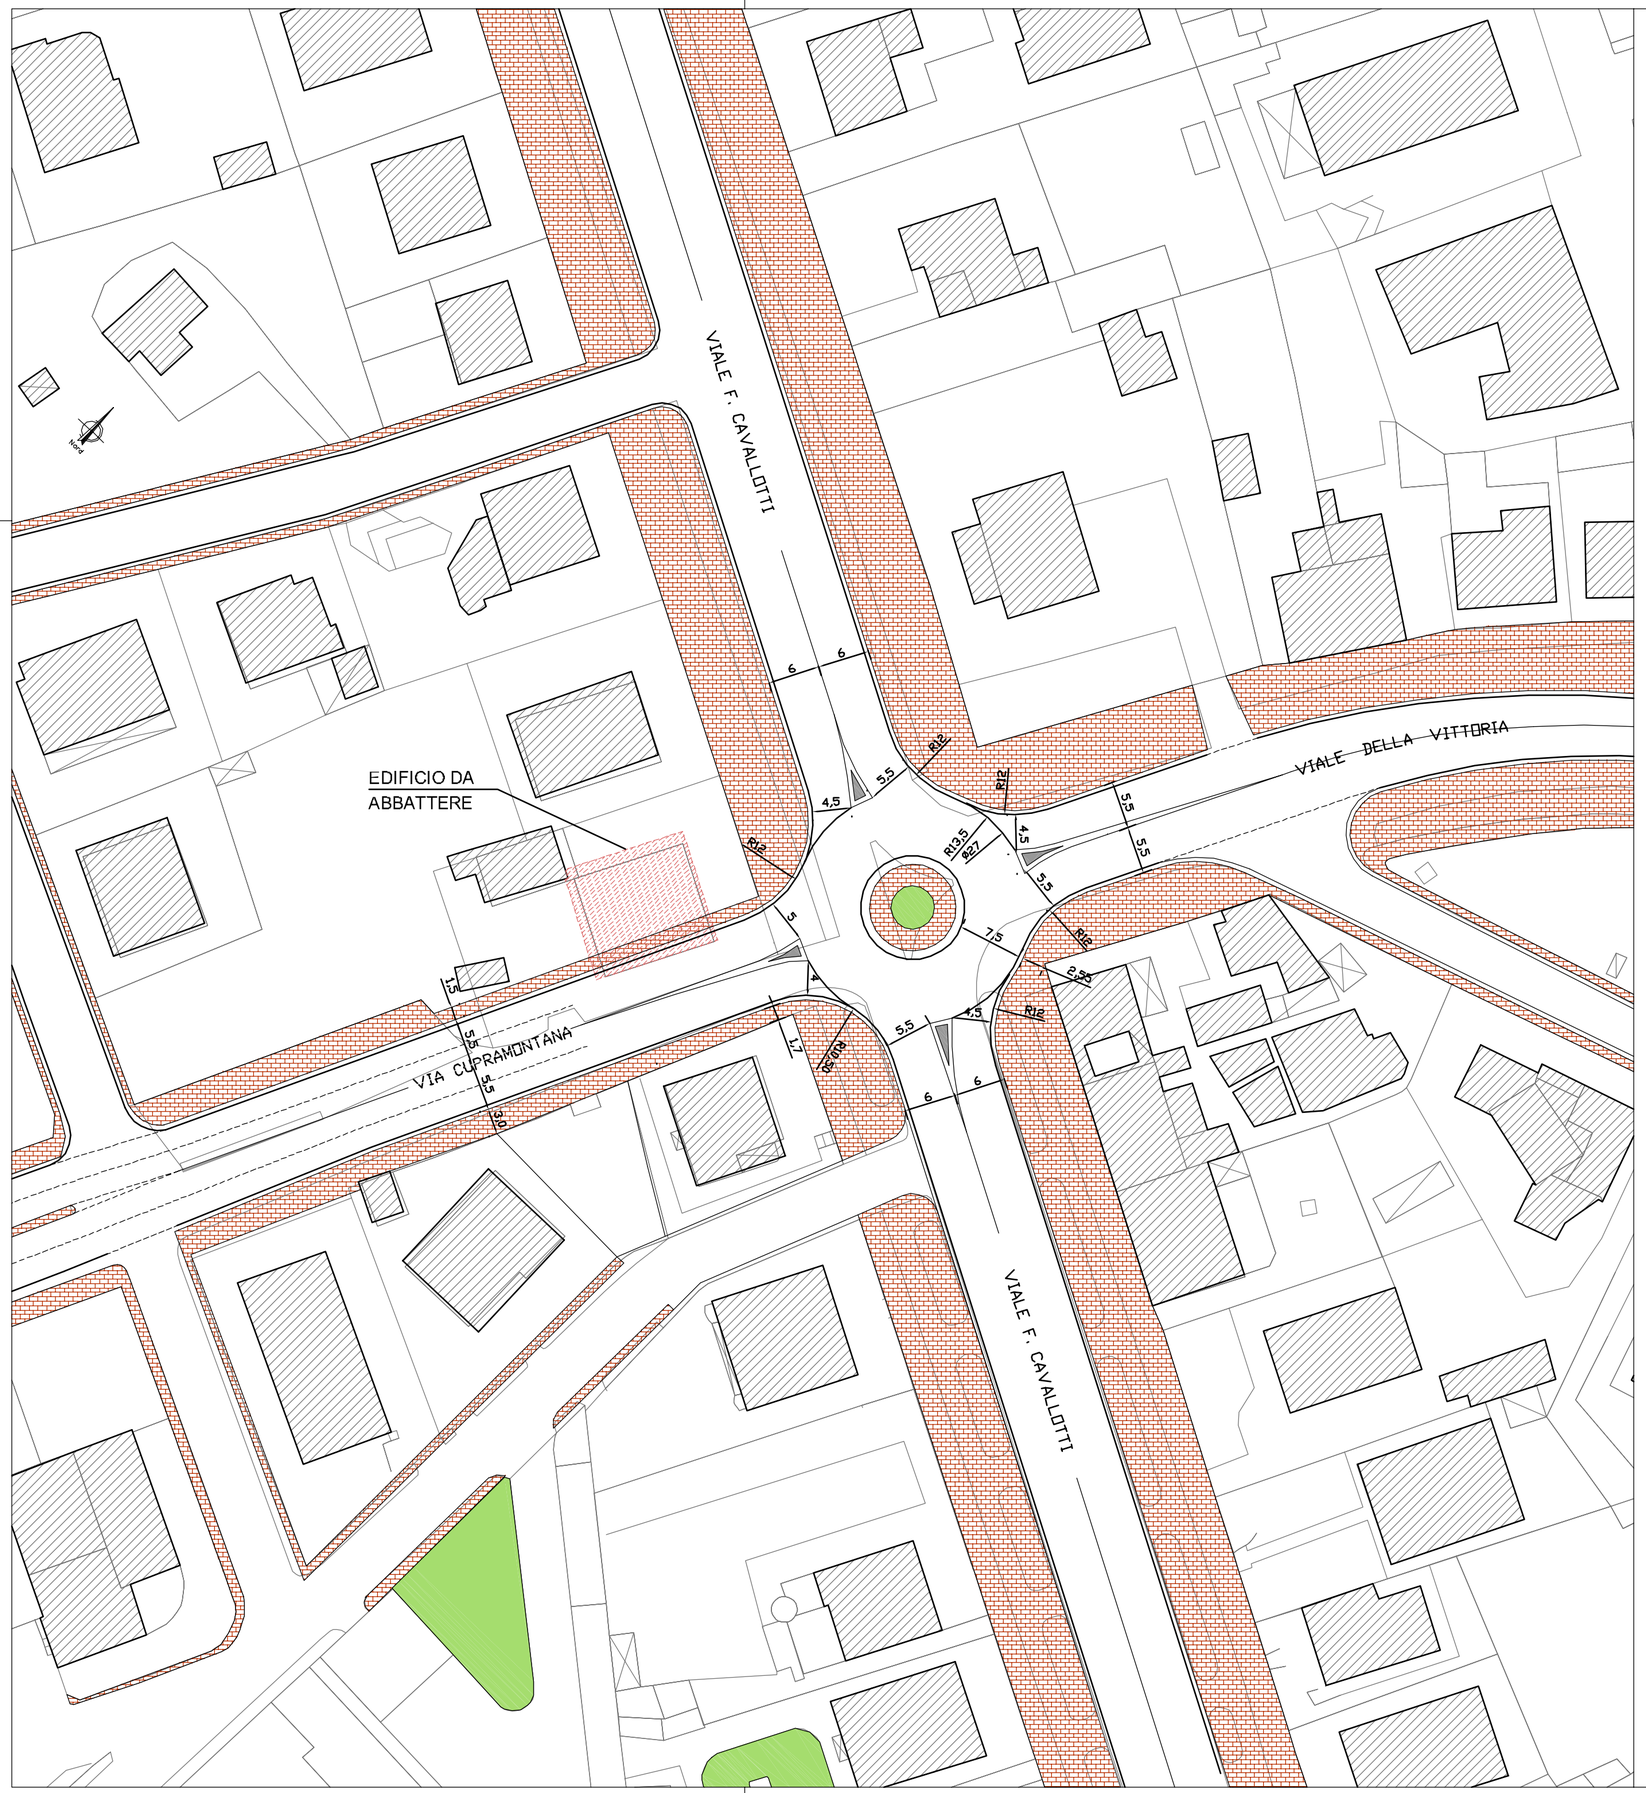

COMUNE DI JESI

AGGIORNAMENTO E REVISIONE
DEL PIANO URBANO DEL TRAFFICO (P.U.T.)
E DEL PIANO URBANO DELLA MOBILITA' (P.U.M.)

INTERSEZIONE
VIALE DELLA VITTORIA, VIALE F. CAVALLOTTI, VIA CUPRAMONTANA
IL PROGETTO
(Soluzione con abbattimento dell'edificio)

COMM.	DOC.	REV.	SCALA	FILE
AVG	P005	0	1:500	AVGP0050

Coordinamento generale e responsabile del progetto: ING. TITO BERTI NULLI

Sintagma

Dott. Ing. TITO BERTI NULLI
Dott. Ing. NANDO GRANIERI
Dott. Ing. VASCO TRUFFINI
Dott. Arch. NORBERT KAMENICKY
Dott. Arch. ALESSANDRO BRACCHINI
Dott. Ing. LAURA CASAVECCHIA
Dott. Ing. CLARA DRAGHINI
Dott. Ing. PAOLA LAURETI

BOZZA

REVISIONE	DATA	OGGETTO	REDATTO	VERIFICATO	AUTORIZZATO
0	Dicembre '09	EMISSIONE	Baldelli	Berti Nulli	Berti Nulli

SINTAGMA s.r.l. VIA ROBERTA, 1 - 06132 PERUGIA - S.M. IN CAMPO Tel: +39.075.609071 Fax: +39.075.6090722 Email: sintagma@sintagma.biz