




# PLANIMETRIA PALESTRA "ZANNONI"

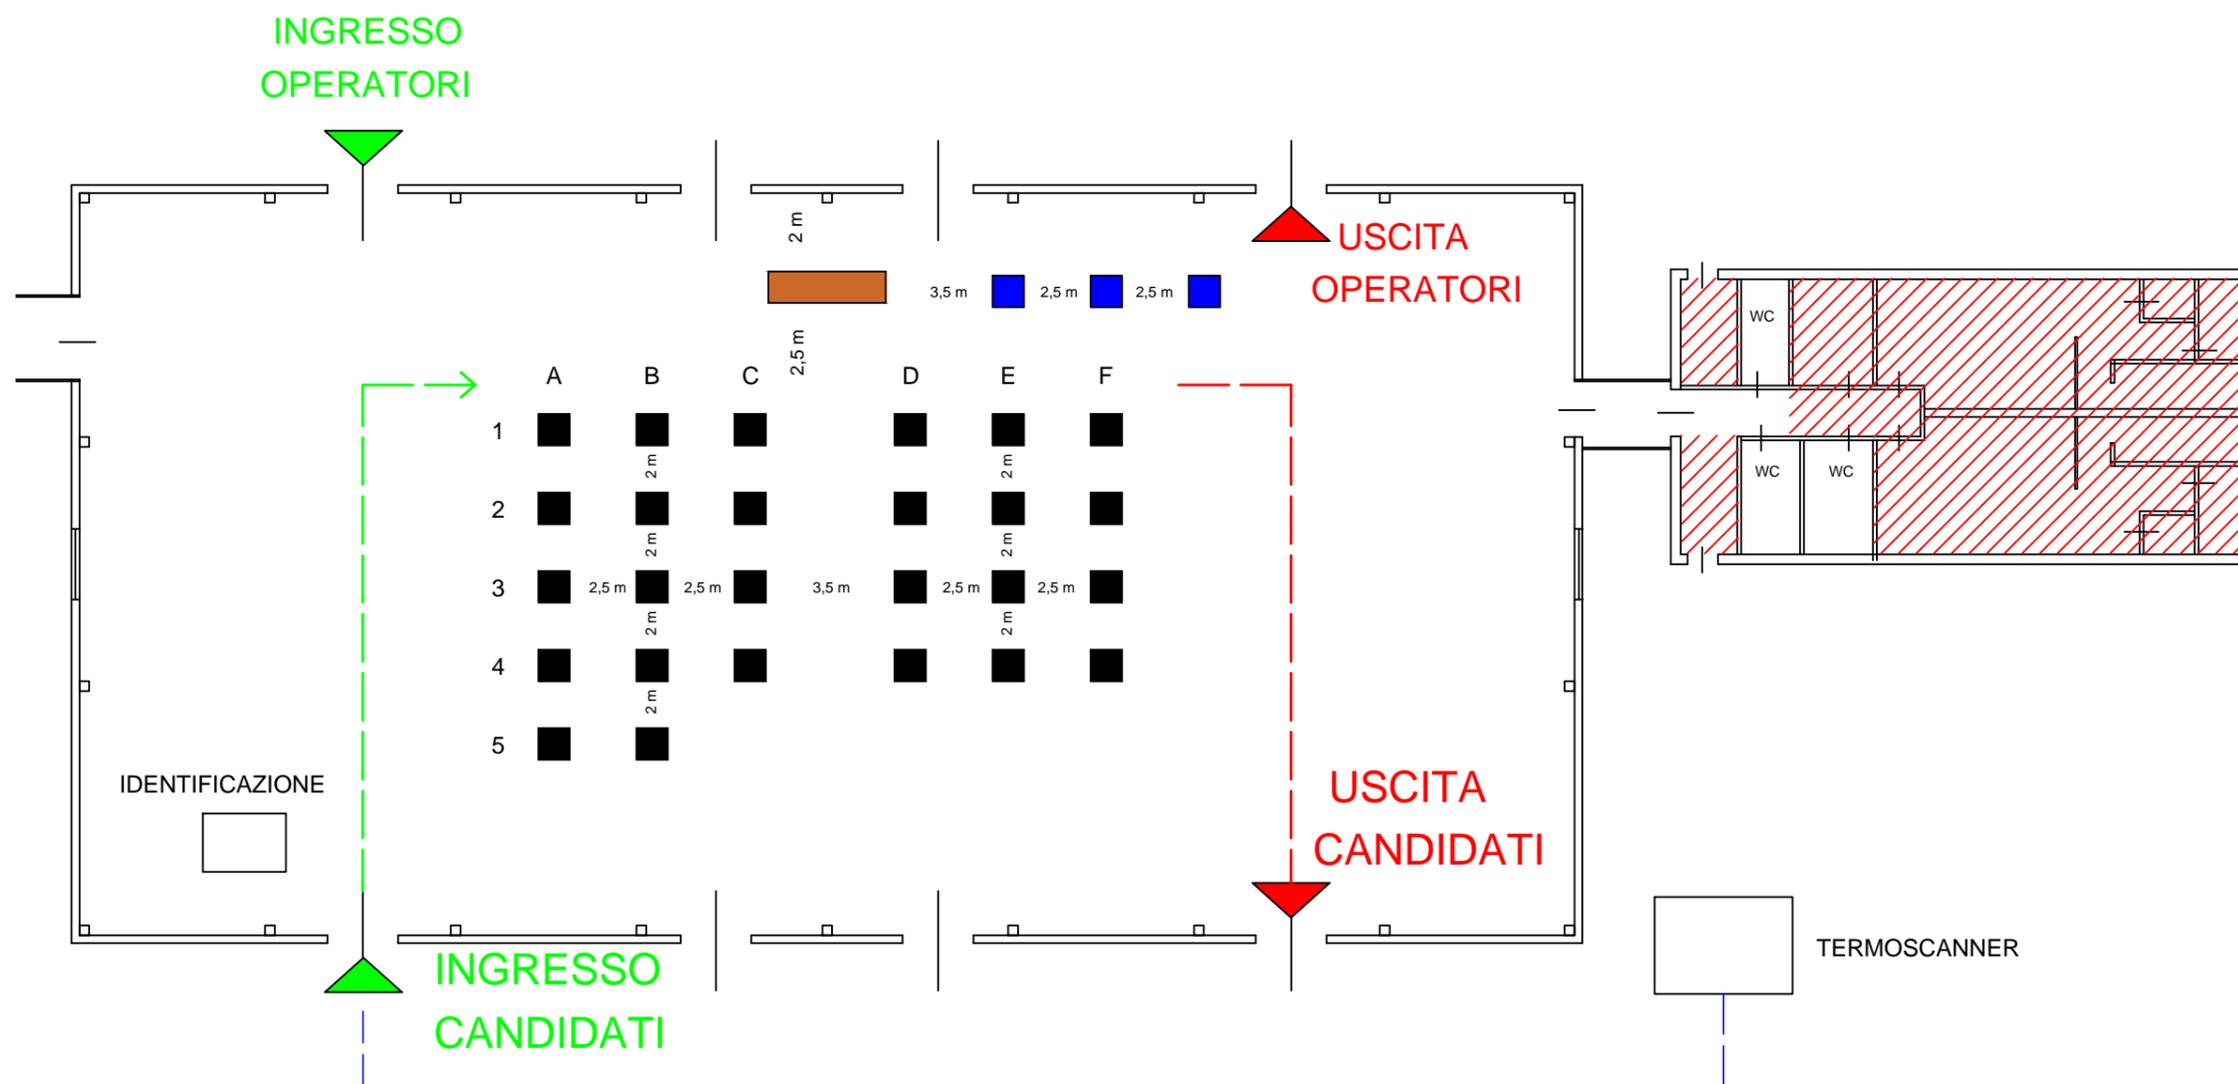

## PADIGLIONE "A"

-  TAVOLO COMMISSIONE
-  POSTO CANDIDATI CON DISABILITA'
-  POSTO CANDIDATI
-  LOCALI NON UTILIZZATI