



Dott. Ing. Luigino Badiali

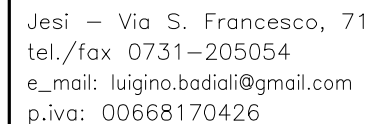

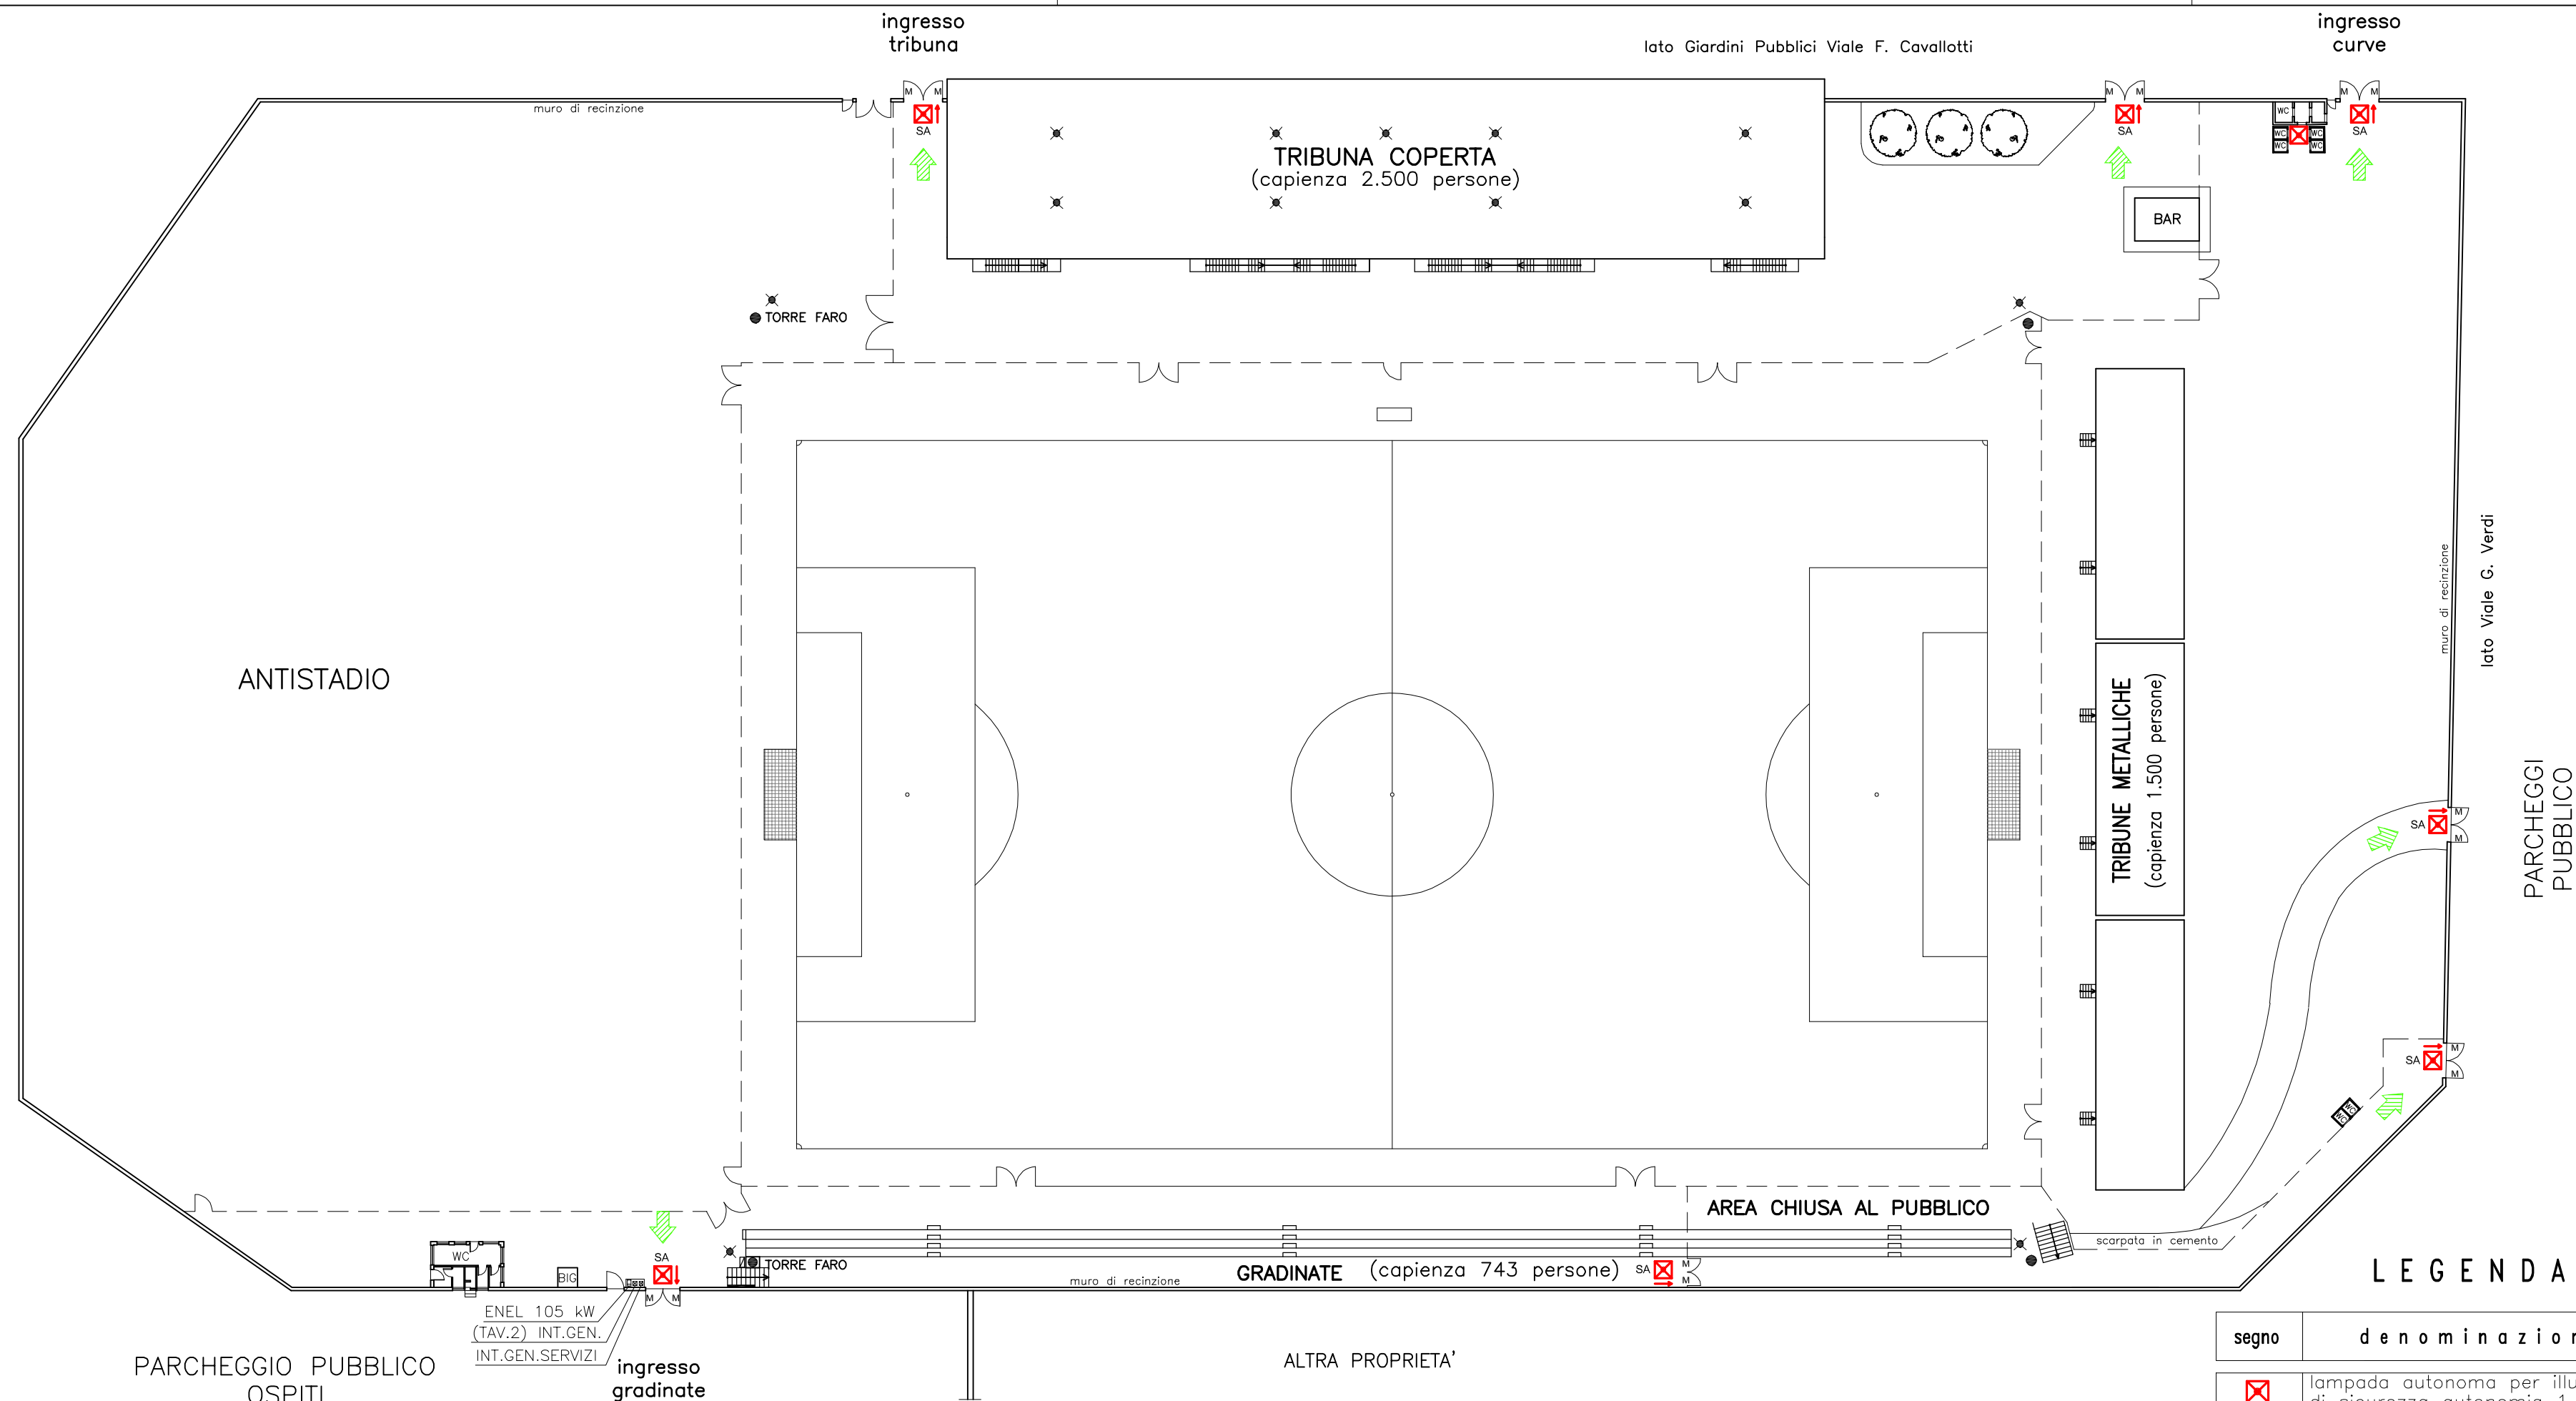


oggetto		data
STADIO COMUNALE "PACIFICO CAROTTI"		SETTEMBRE 2019
		scala 1:500
particolare	ILLUMINAZIONE DI SICUREZZA PLANIMETRIA GENERALE	progetto 770
localita'	VIALE FELICE CAVALLOTTI 60035 JESI (AN)	dis. VV.F
committente	COMUNE DI JESI PIAZZA INDIPENDENZA N.1 - 60035 JESI (AN)	tav. 03

Det. Ing. Luigino BARDALI
 (Stellen Ingegnere) Prov. Firenze n. 750



PLANIMETRIA GENERALE

Scala 1:500

segno	denominazione
	lampada autonoma per illuminazione di sicurezza autonomia 1 ora
	lampada di emergenza direzionale autonomia 1 ora
	lampada impianto centralizzato di illuminazione di sicurezza
SA	sempre accesa