



Foto n.1



Foto n.3




Foto n.4



Foto n.2



Foto n.5

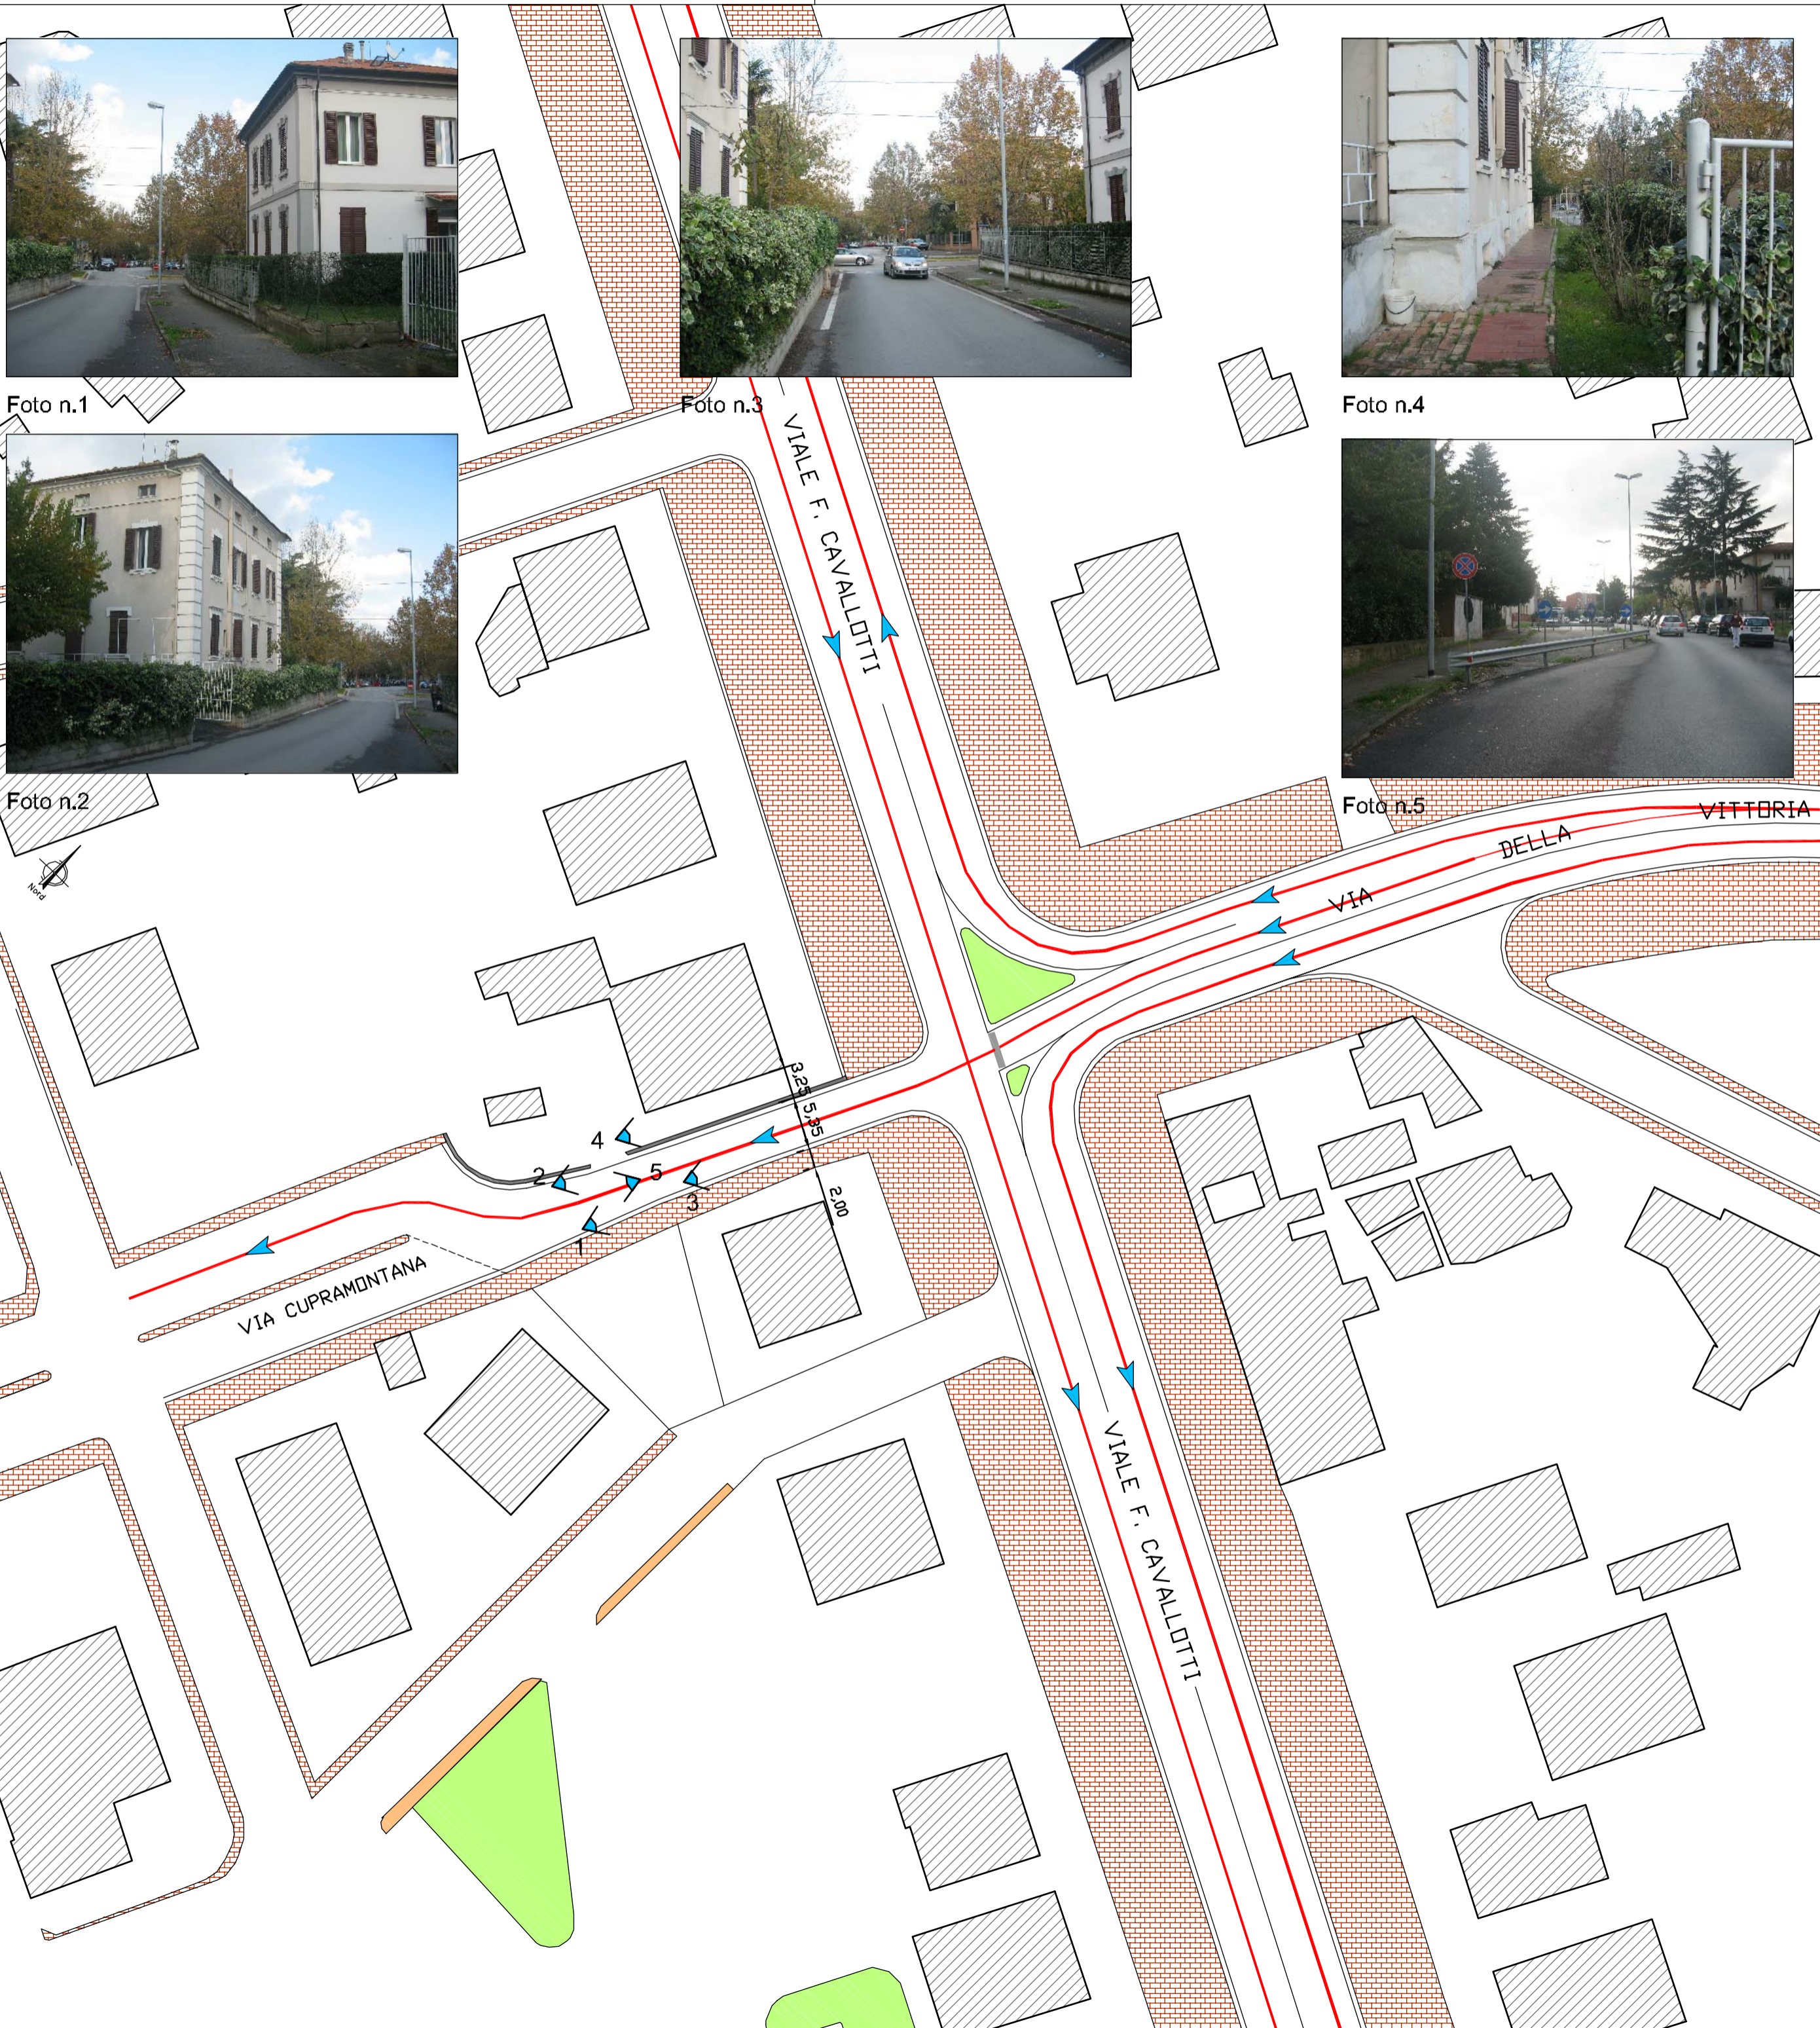

LEGENDA

- ATTUALI SENSI DI MARCIA
- PUNTI DI VISTA FOTOGRAFICI



COMUNE DI JESI

AGGIORNAMENTO E REVISIONE
DEL PIANO URBANO DEL TRAFFICO (P.U.T.)
E DEL PIANO URBANO DELLA MOBILITA' (P.U.M.)

INTERSEZIONE
VIALE DELLA VITTORIA, VIALE F. CAVALLOTTI,
VIA CUPRAMONTANA
LO STATO ATTUALE

COMM.	DOC.	REV.	SCALA	FILE
AVG	P 0 0 4	0	1:500	AVGP0040

Coordinamento generale e responsabile del progetto: ING. TITO BERTI NULLI



- Dott. Ing. TITO BERTI NULLI
- Dott. Ing. NANDO GRANIERI
- Dott. Ing. VASCO TRUFFINI
- Dott. Arch. NORBERT KAMENICKY
- Dott. Arch. ALESSANDRO BRACCHINI
- Dott. Ing. LAURA CASAVECCHIA
- Dott. Ing. CLARA DRAGHINI
- Dott. Ing. PAOLA LAURETI

BOZZA

0	Dicembre '09	EMMISSIONE	Baldelli	Berti Nulli	Berti Nulli
REVISIONE	DATA	OGGETTO	REDATTO	VERIFICATO	AUTORIZZATO